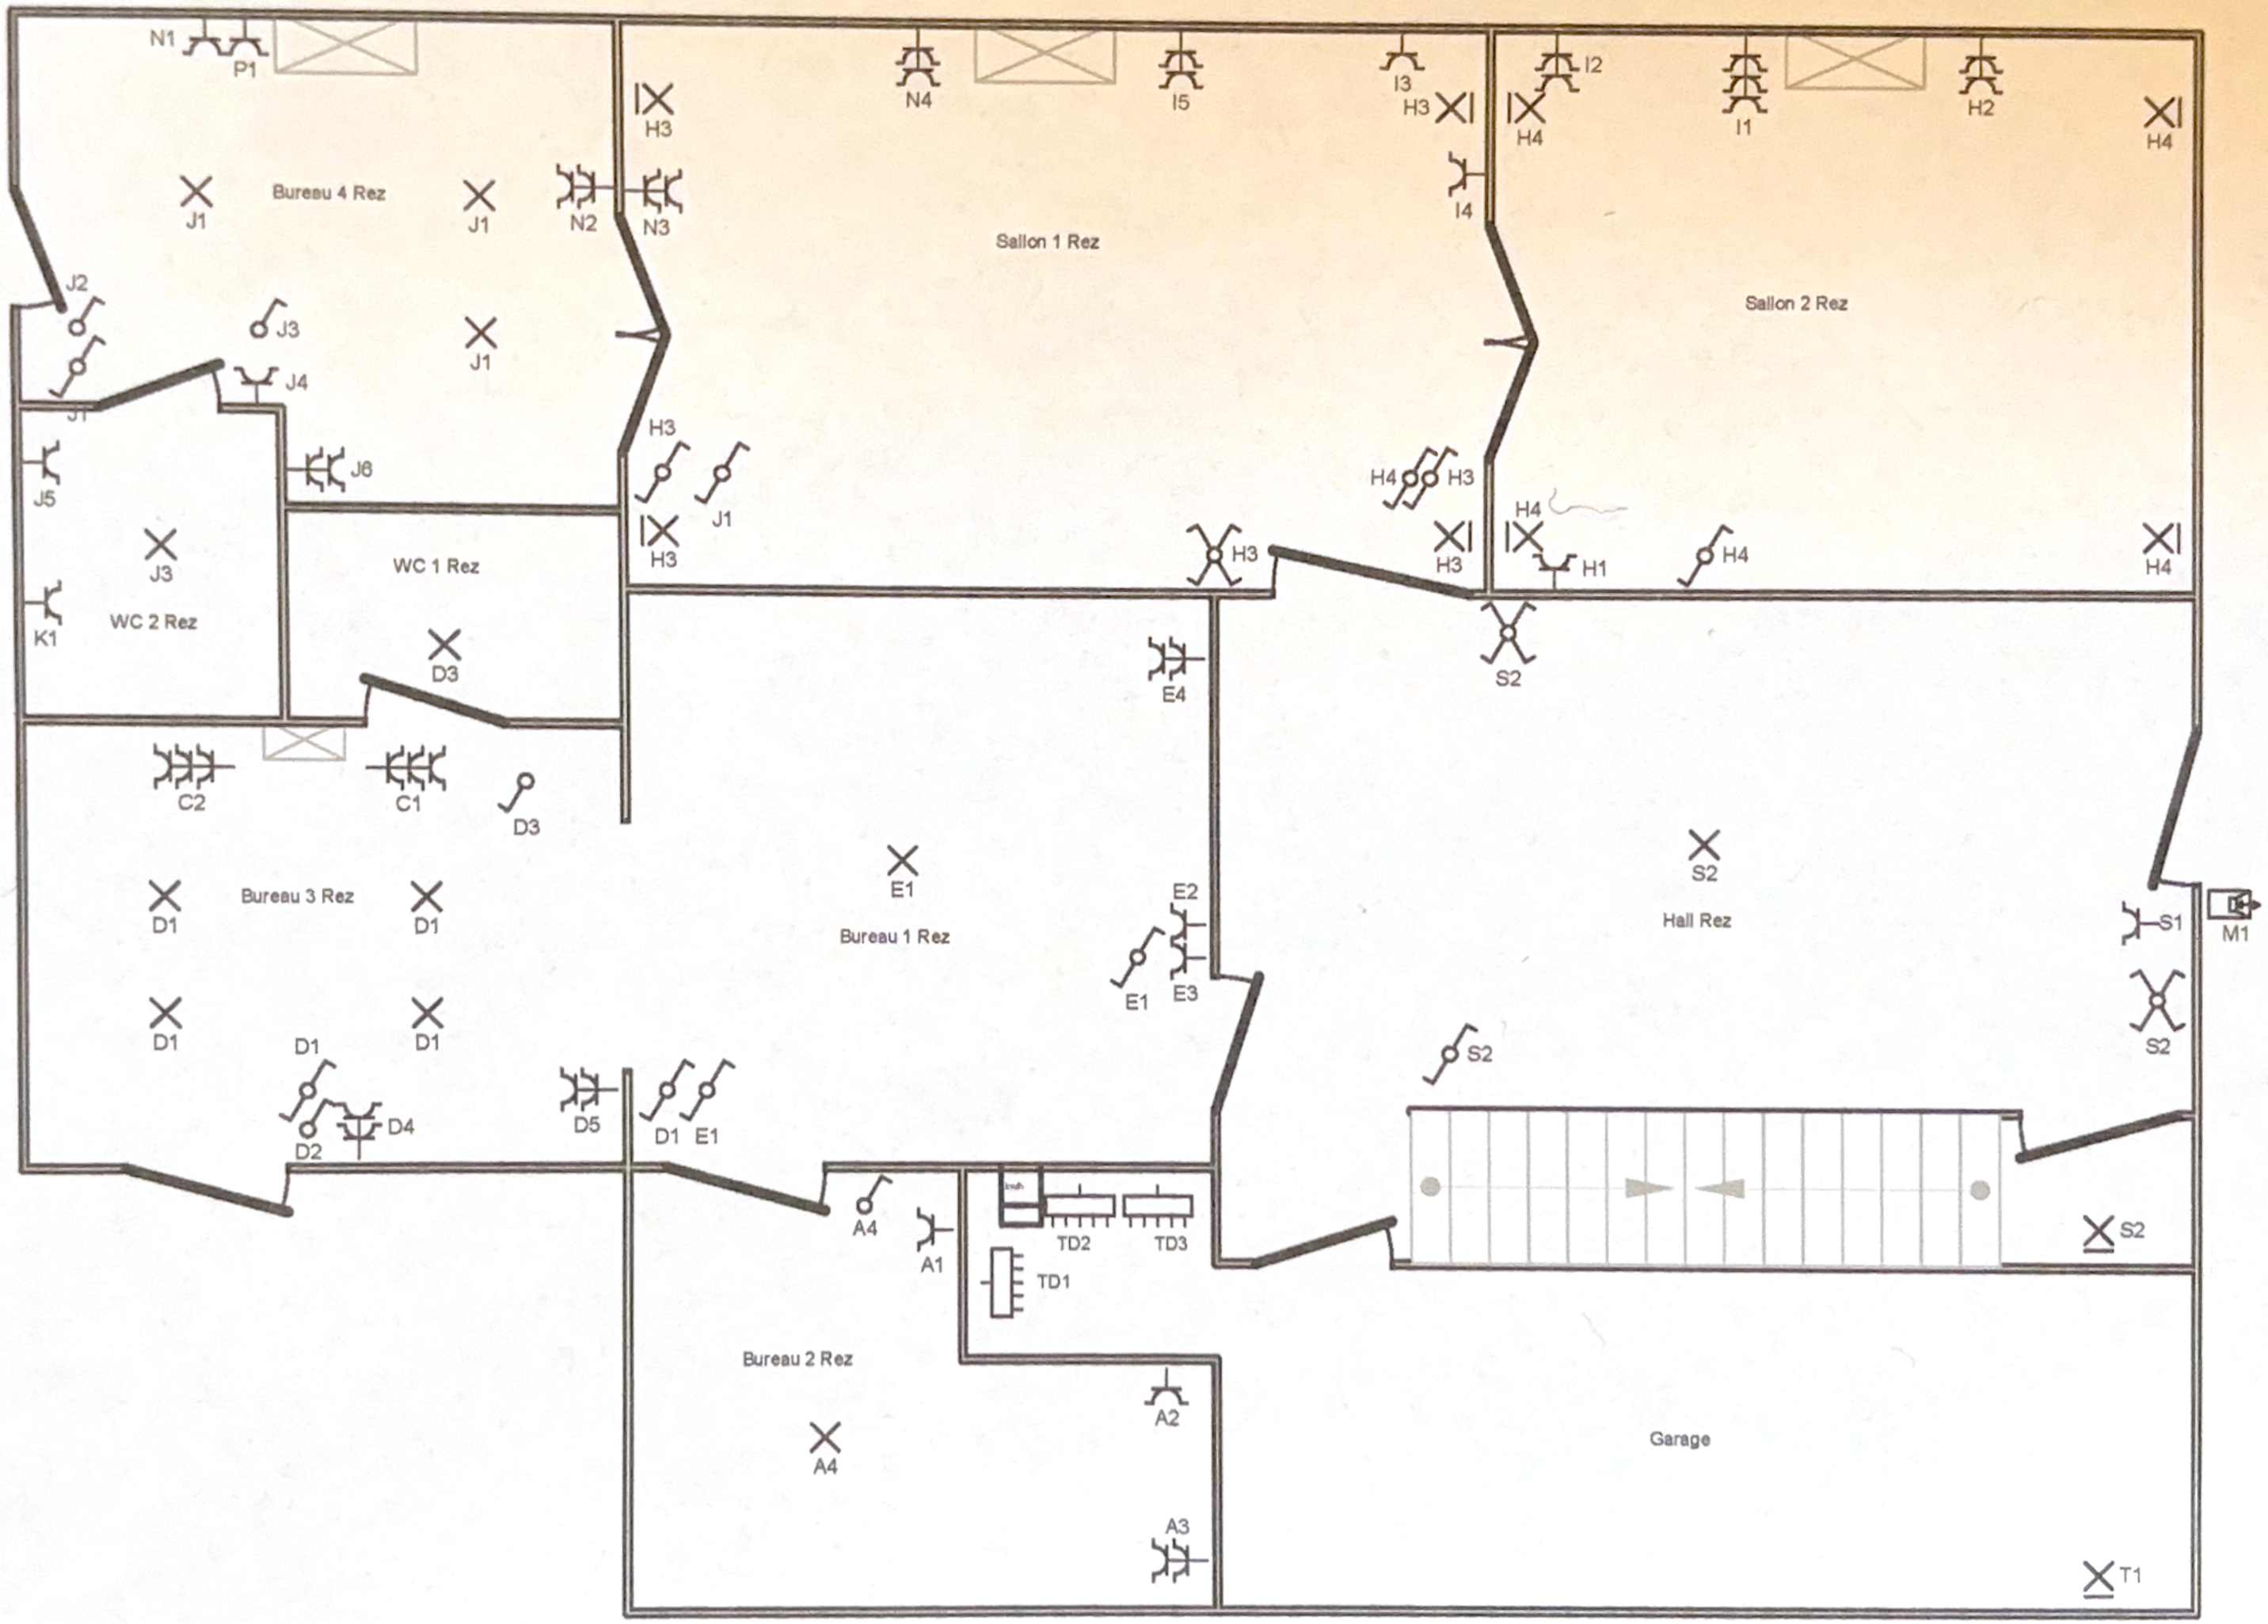


Rez-de-Chaussee


Adresse de l'installation électrique
Nathanael Ray
Rue Vallée Bailly 79/81
1420 Braine-l'Alleud

Installateur
GabiTech Innovation snc
Imperiastraat 8
1930 Zaventem
GSM: 0466 37 88 00
e-mail: contact@gabitechinnovation.be
BE 0791.956.597

GABITECH INNOVATION

Schéma de position

3 x 230V ~ 50Hz

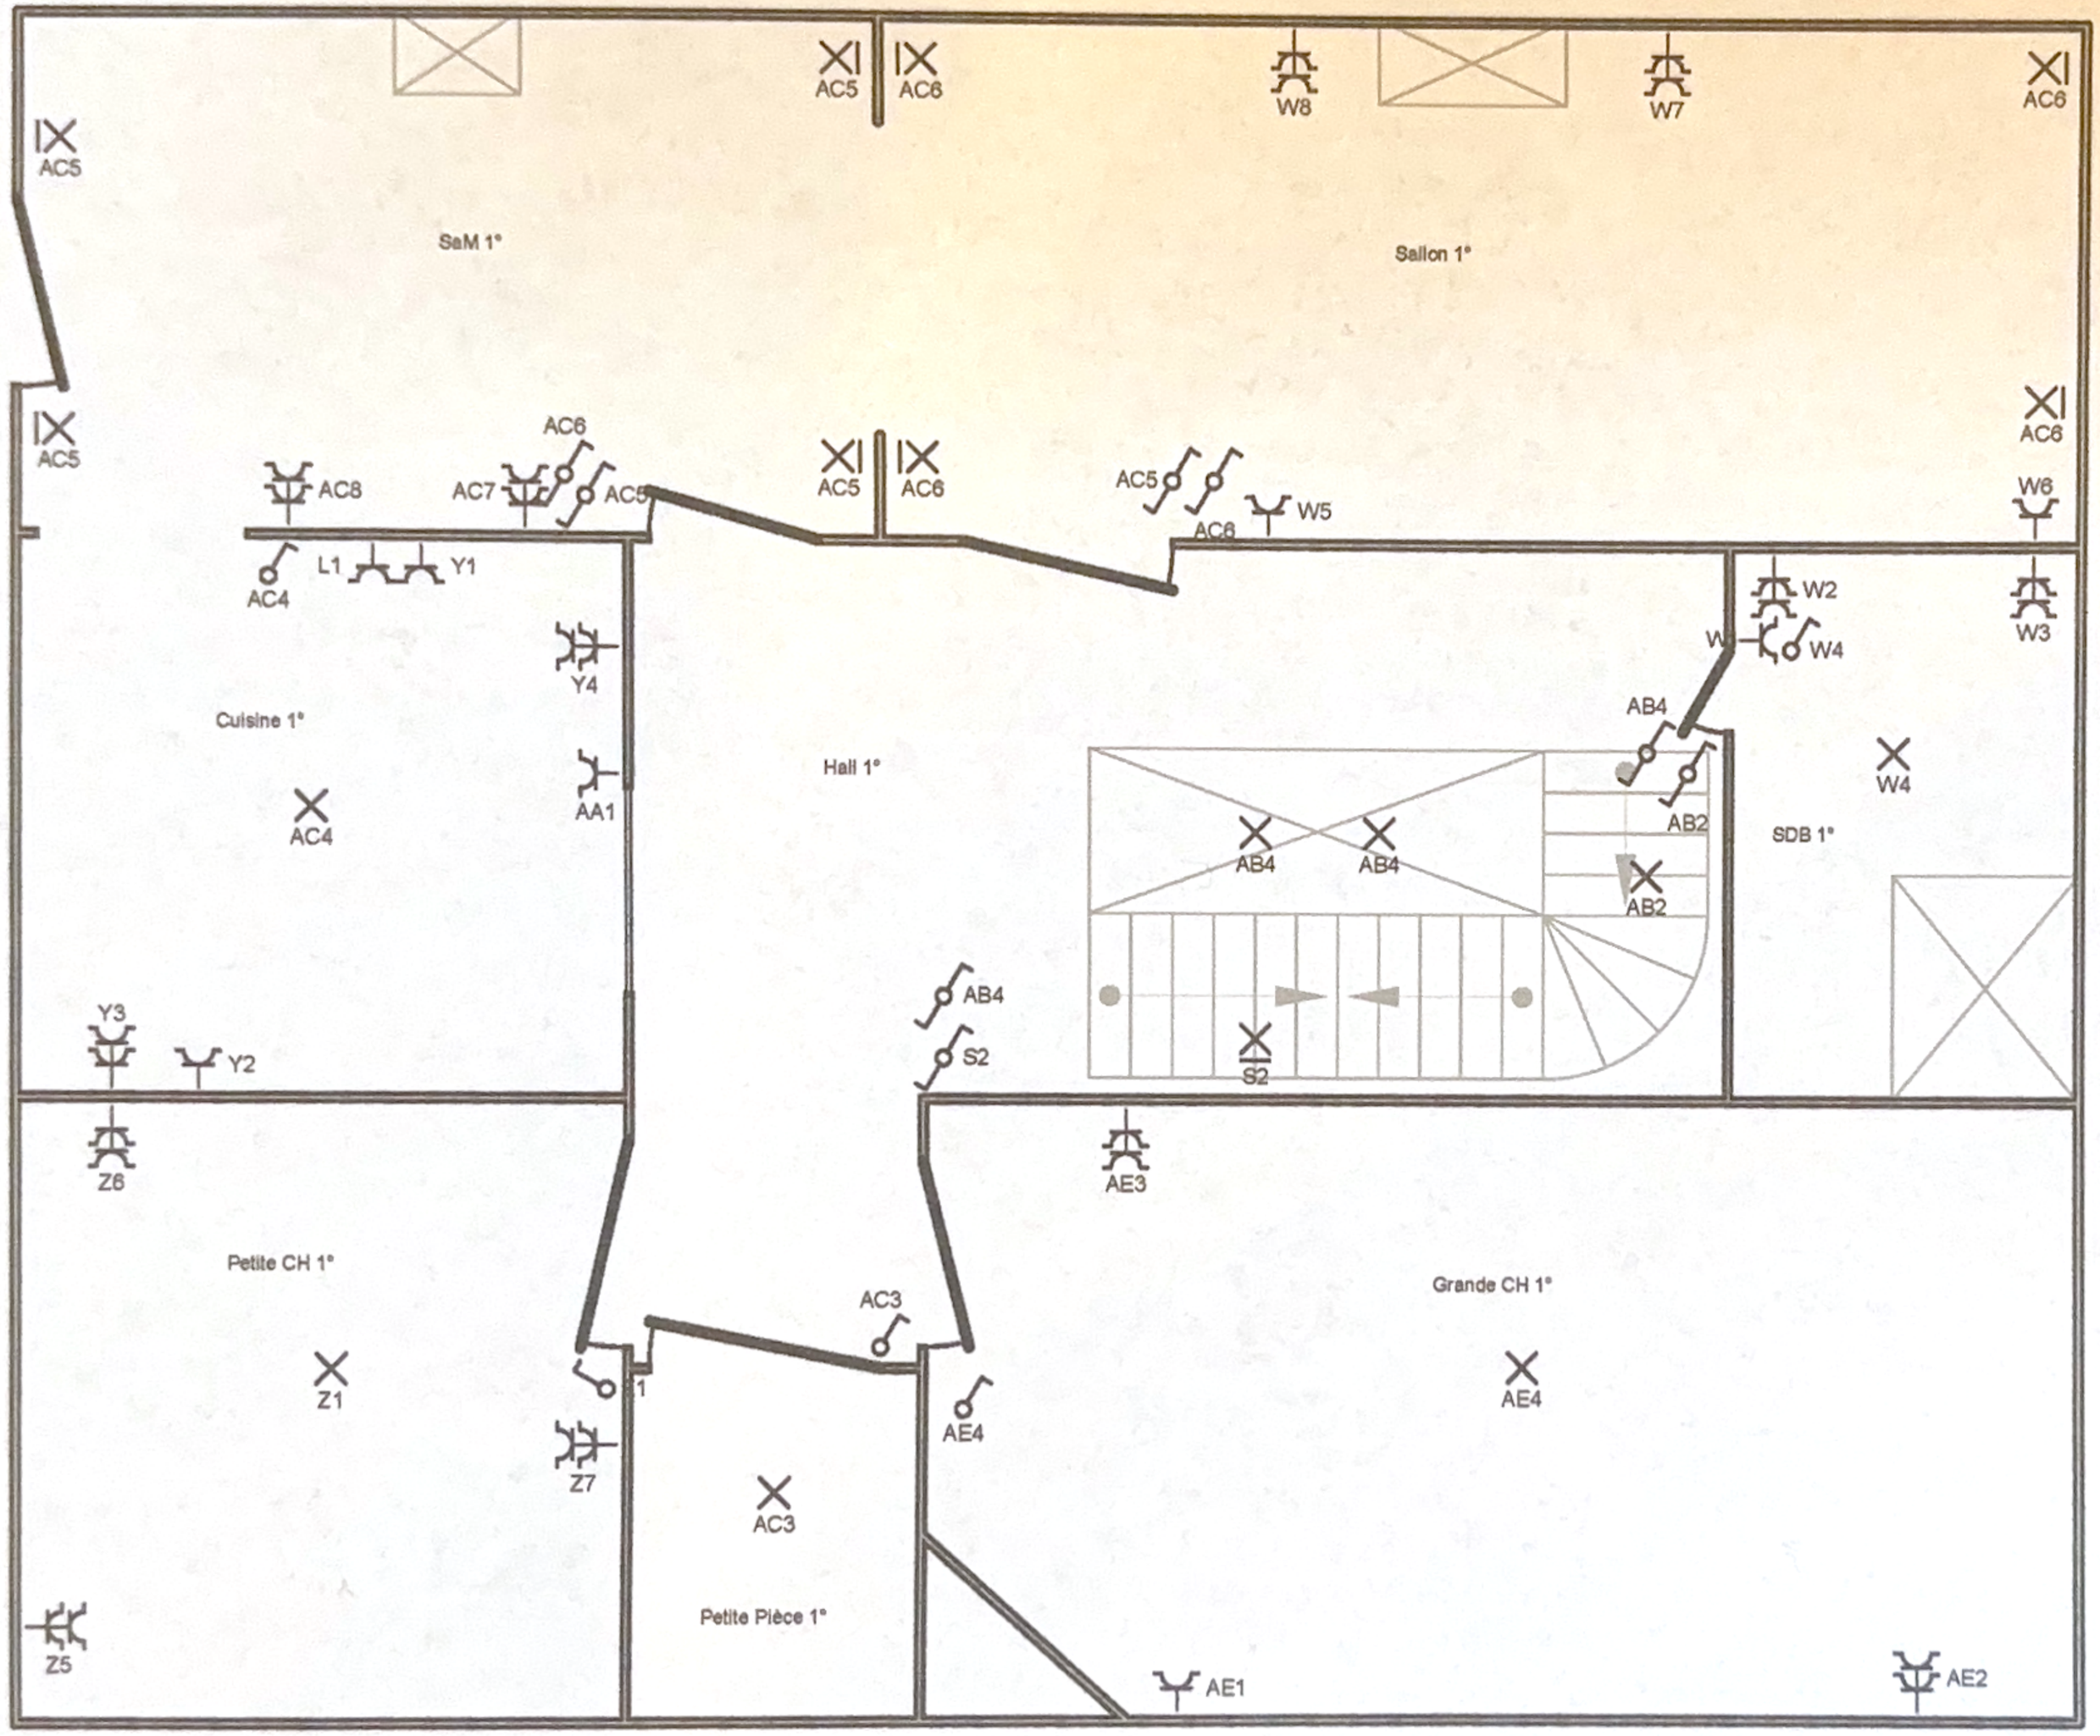

1 étage


Adresse de l'installation électrique
Nathanael Ray
Rue Vallée Bailly 79/81
1420 Braine-l'Alleud

Installateur
GabiTech Innovation snc
Imperiastraat 8
1930 Zaventem
GSM: 0466 37 88 00
e-mail: contact@gabitechinnovation.be
BE 0791.956.597

GABITECH INNOVATION

Schéma de position

3 x 230V ~ 50Hz

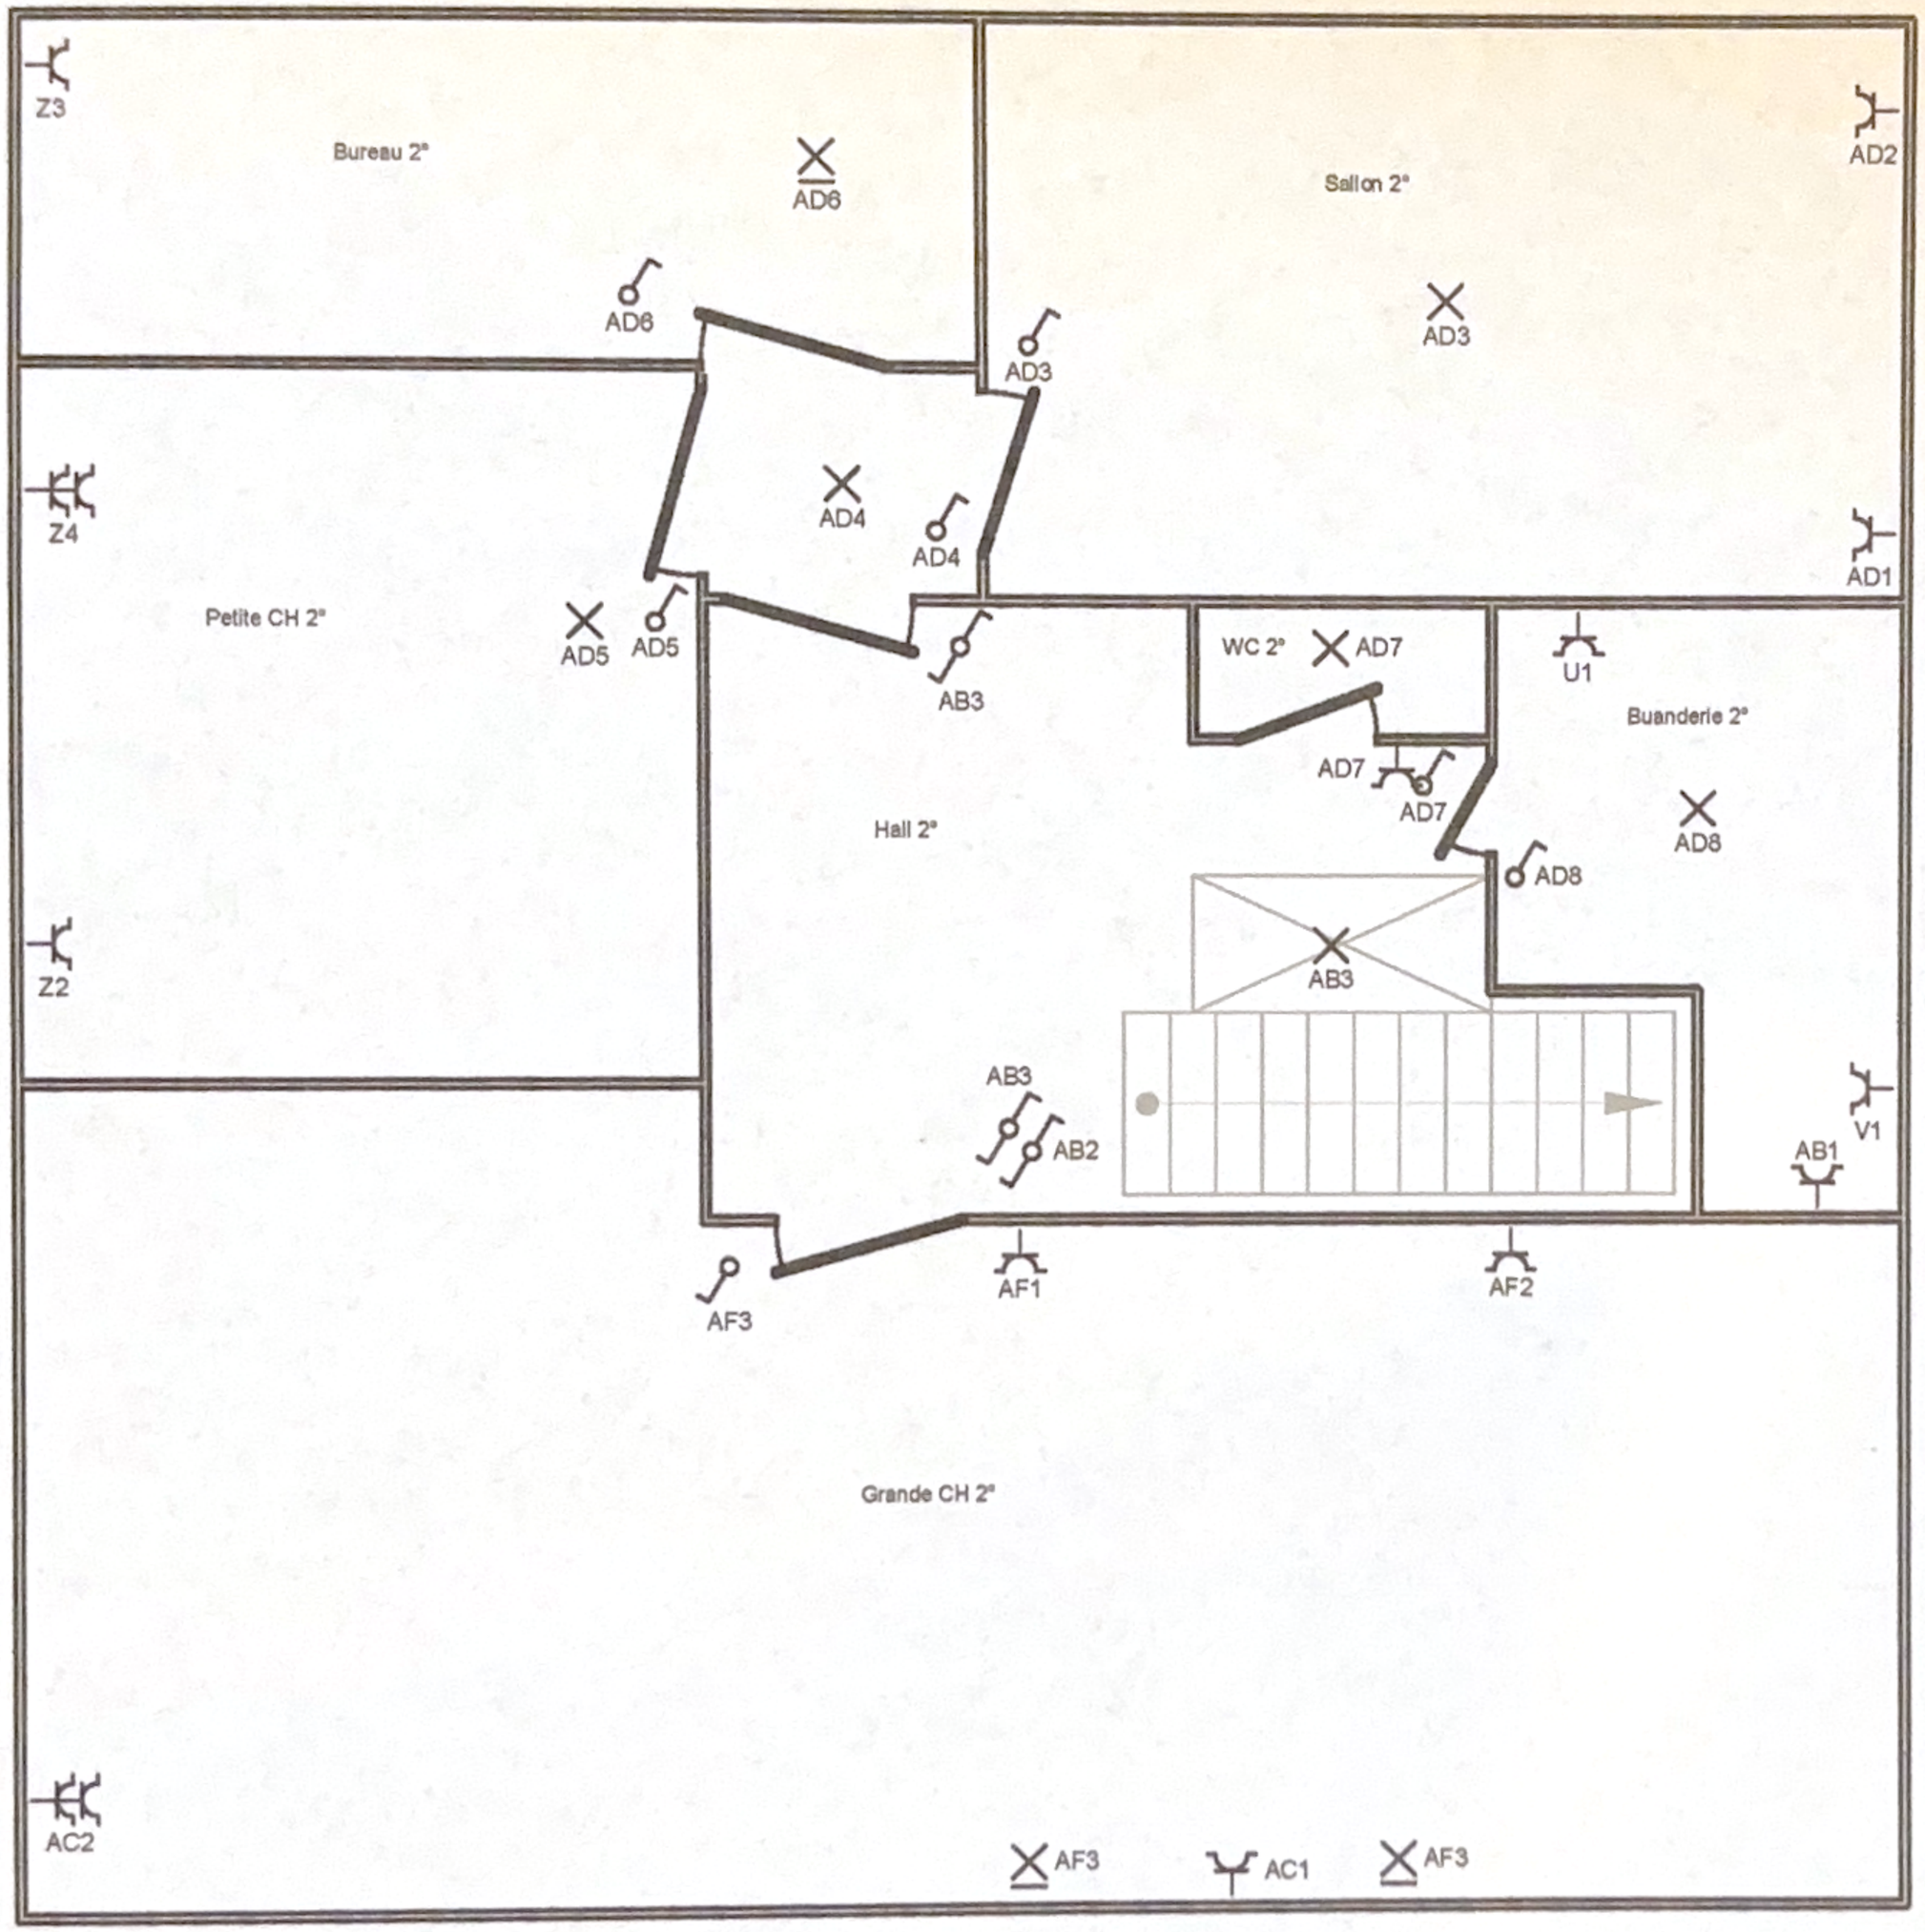

2éme Etage


Adresse de l'installation électrique
Nathanael Ray
Rue Vallée Bailly 79/81
1420 Braine-l'Alleud

Installateur
GabiTech Innovation snc
Imperiastraat 8
1930 Zaventem
GSM: 0466 37 88 00
e-mail: contact@gabitechinnovation.be
BE 0791.956.597

GABITECH INNOVATION

Schéma de position

3 x 230V ~ 50Hz

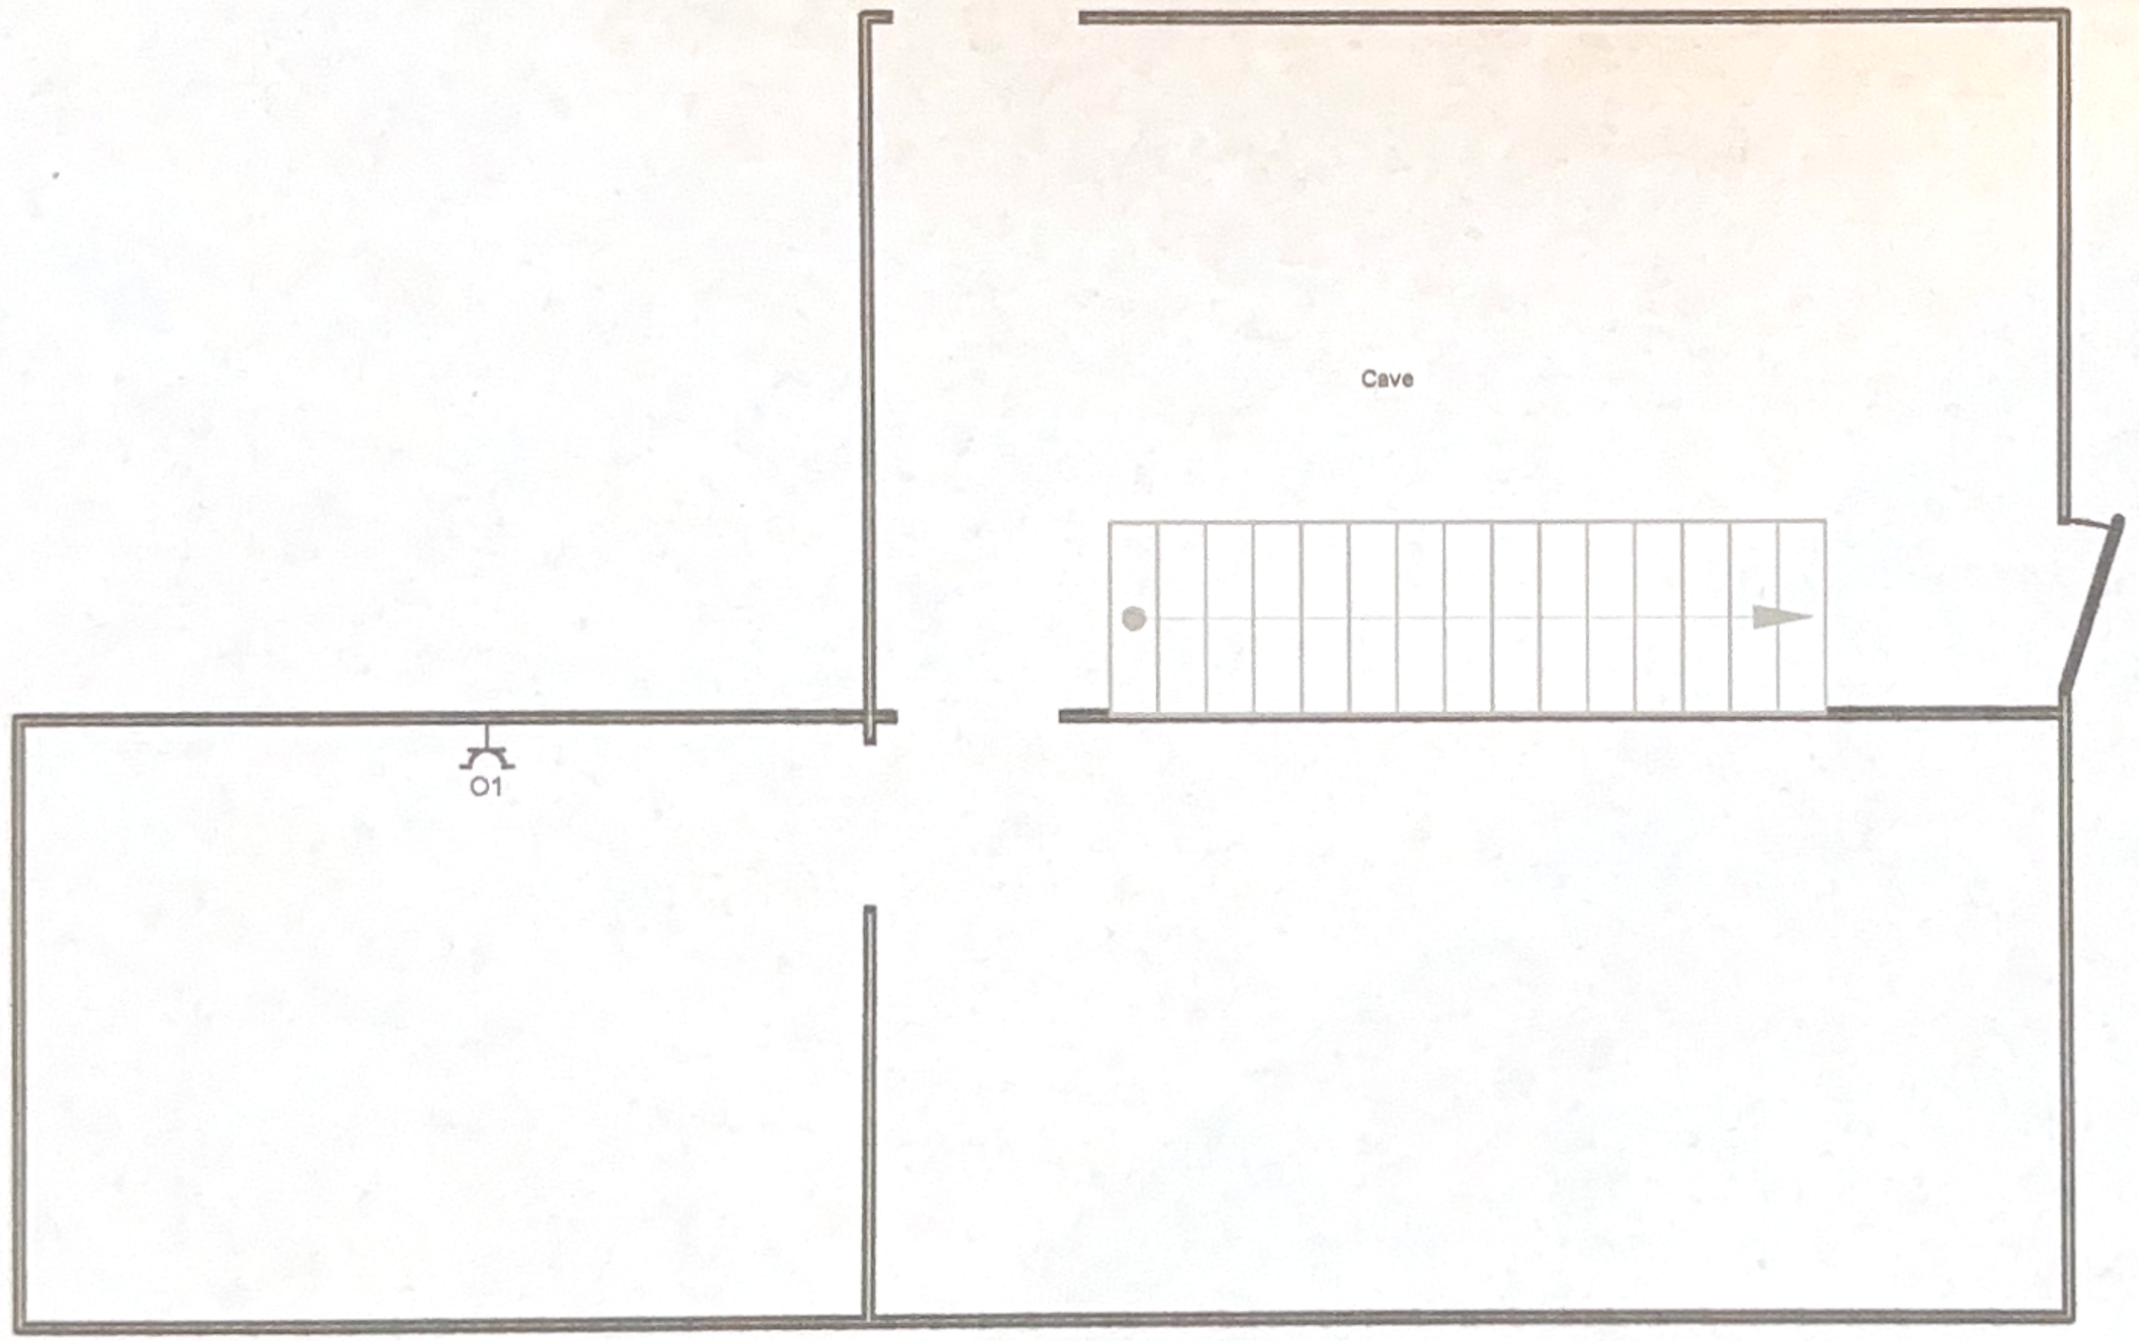


Adresse de l'installation électrique
Nathanael Ray
Rue Vallée Bailly 79/81
1420 Braine-l'Alleud

Installateur
GabiTech Innovation snc
Imperiastraat 8
1930 Zaventem
GSM: 0466 37 88 00
e-mail: contact@gabitechinnovation.be
BE 0791.956.597

GABITECH
INNOVATION

Schéma de position

3 x 230V ~ 50Hz

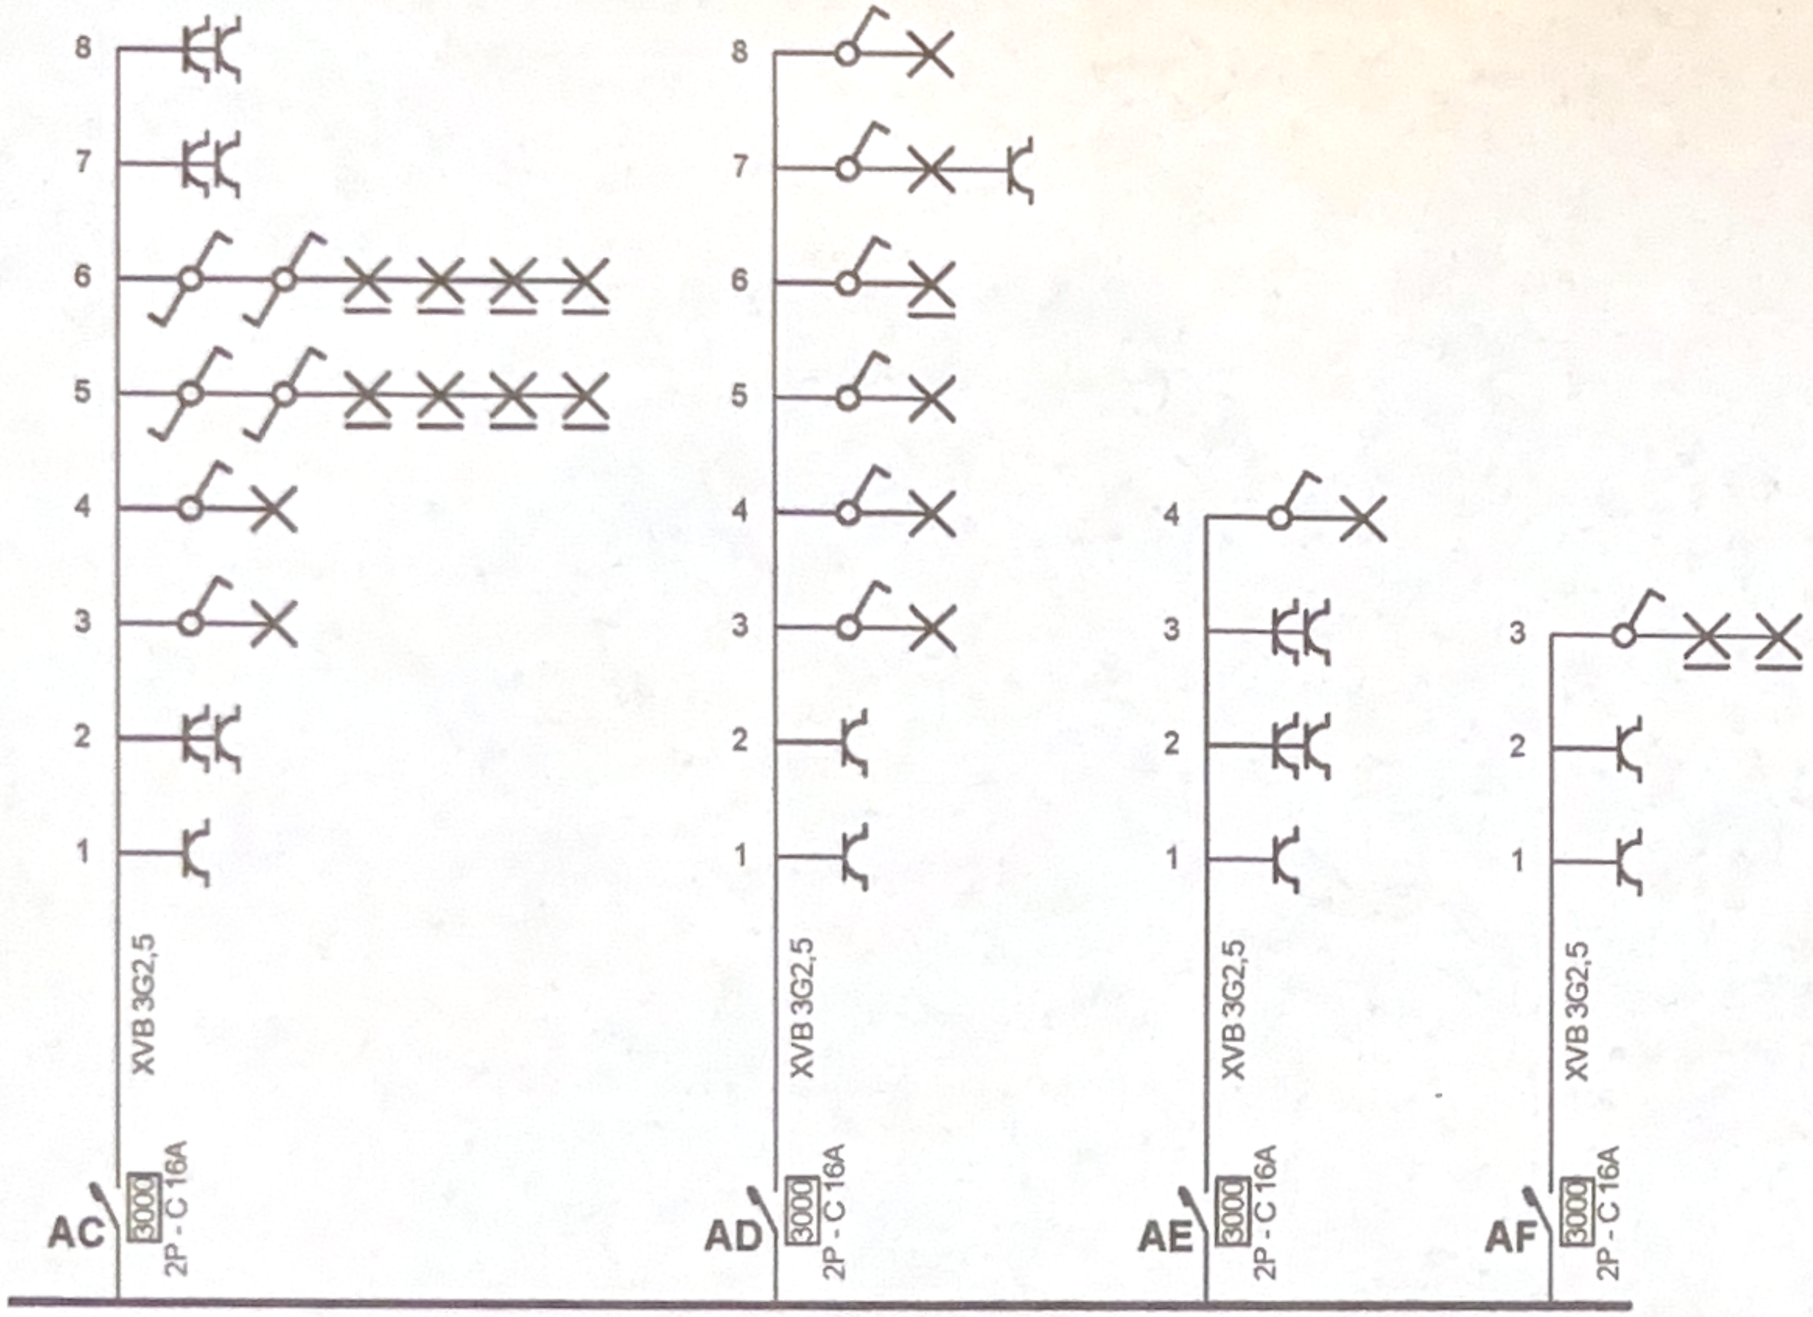


Adresse de l'installation électrique
Nathanael Ray
Rue Vallée Bailly 79/81
1420 Braine-l'Alleud

Installateur
GabiTech Innovation snc
Imperiastraat 8
1930 Zaventem
GSM: 0466 37 88 00
e-mail: contact@gabitechinnovation.be
BE 0791.956.597

GABITECH INNOVATION

Schéma unifilaire

3 x 230V ~ 50Hz

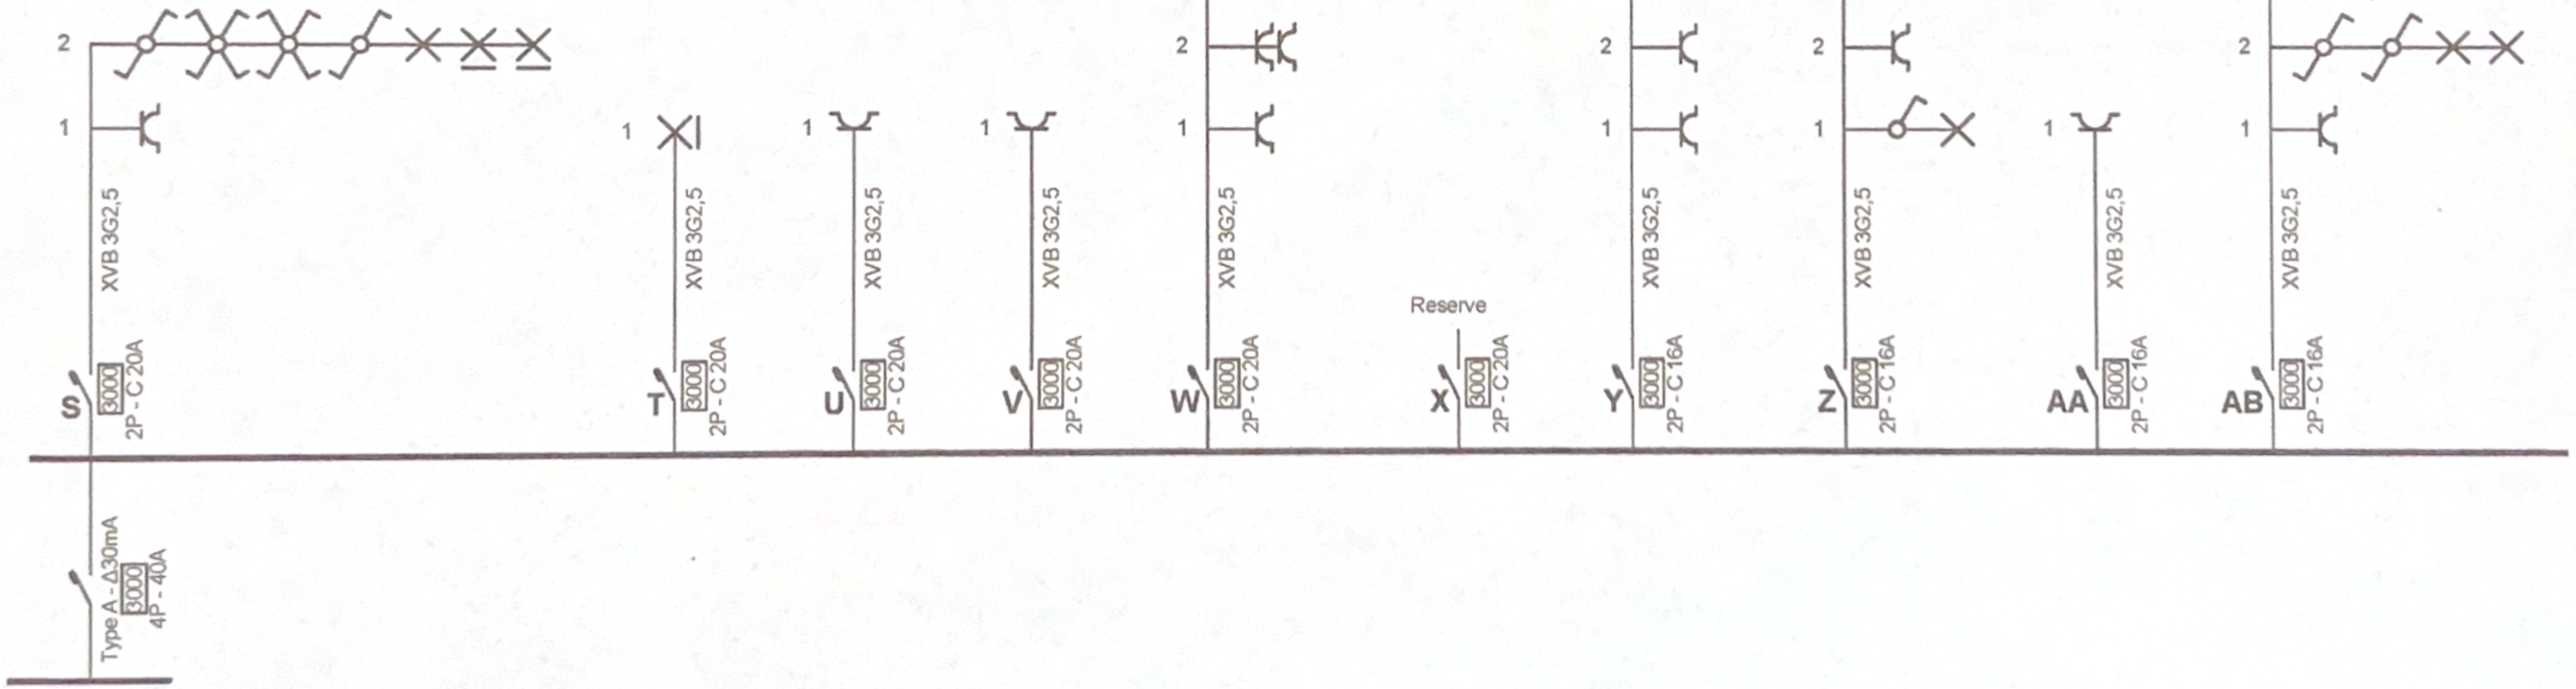


Adresse de l'installation électrique
Nathanael Ray
Rue Vallée Bailly 79/81
1420 Braine-l'Alleud

Installateur
GabiTech Innovation snc
Imperiastraat 8
1930 Zaventem
GSM: 0466 37 88 00
e-mail: contact@gabitechinnovation.be
BE 0791.956.597

GABITECH INNOVATION

Schéma unifilaire

3 x 230V ~ 50Hz

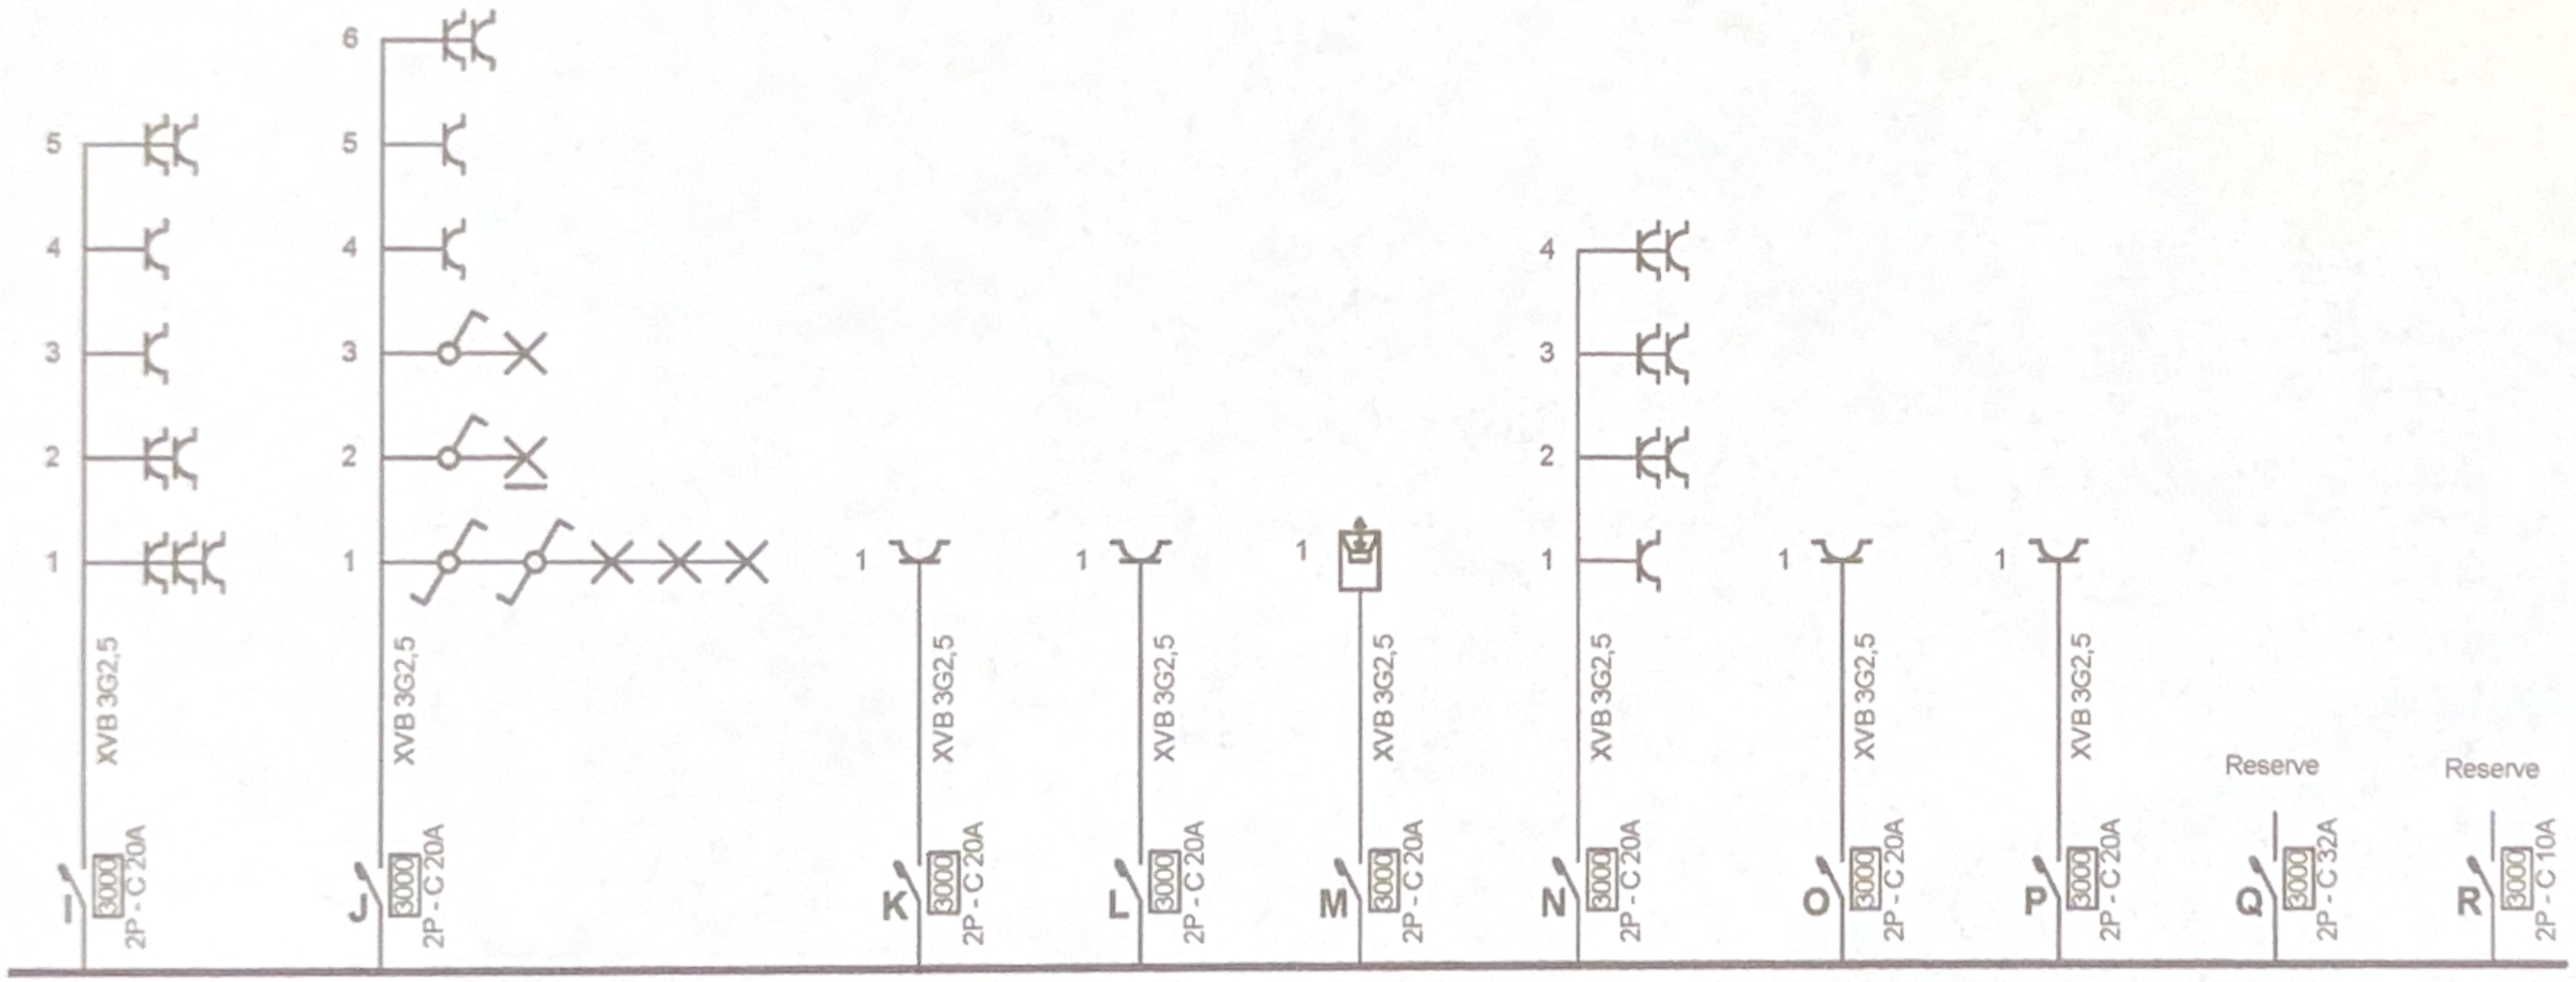


Adresse de l'installation électrique
Nathanael Ray
Rue Vallée Bailly 79/81
1420 Braine-l'Alleud

Installateur
GabiTech Innovation snc
Imperiastraat 8
1930 Zaventem
GSM: 0466 37 88 00
e-mail: contact@gabitechinnovation.be
BE 0791.956.597

GABITECH INNOVATION

Schéma unifilaire

3 x 230V ~ 50Hz

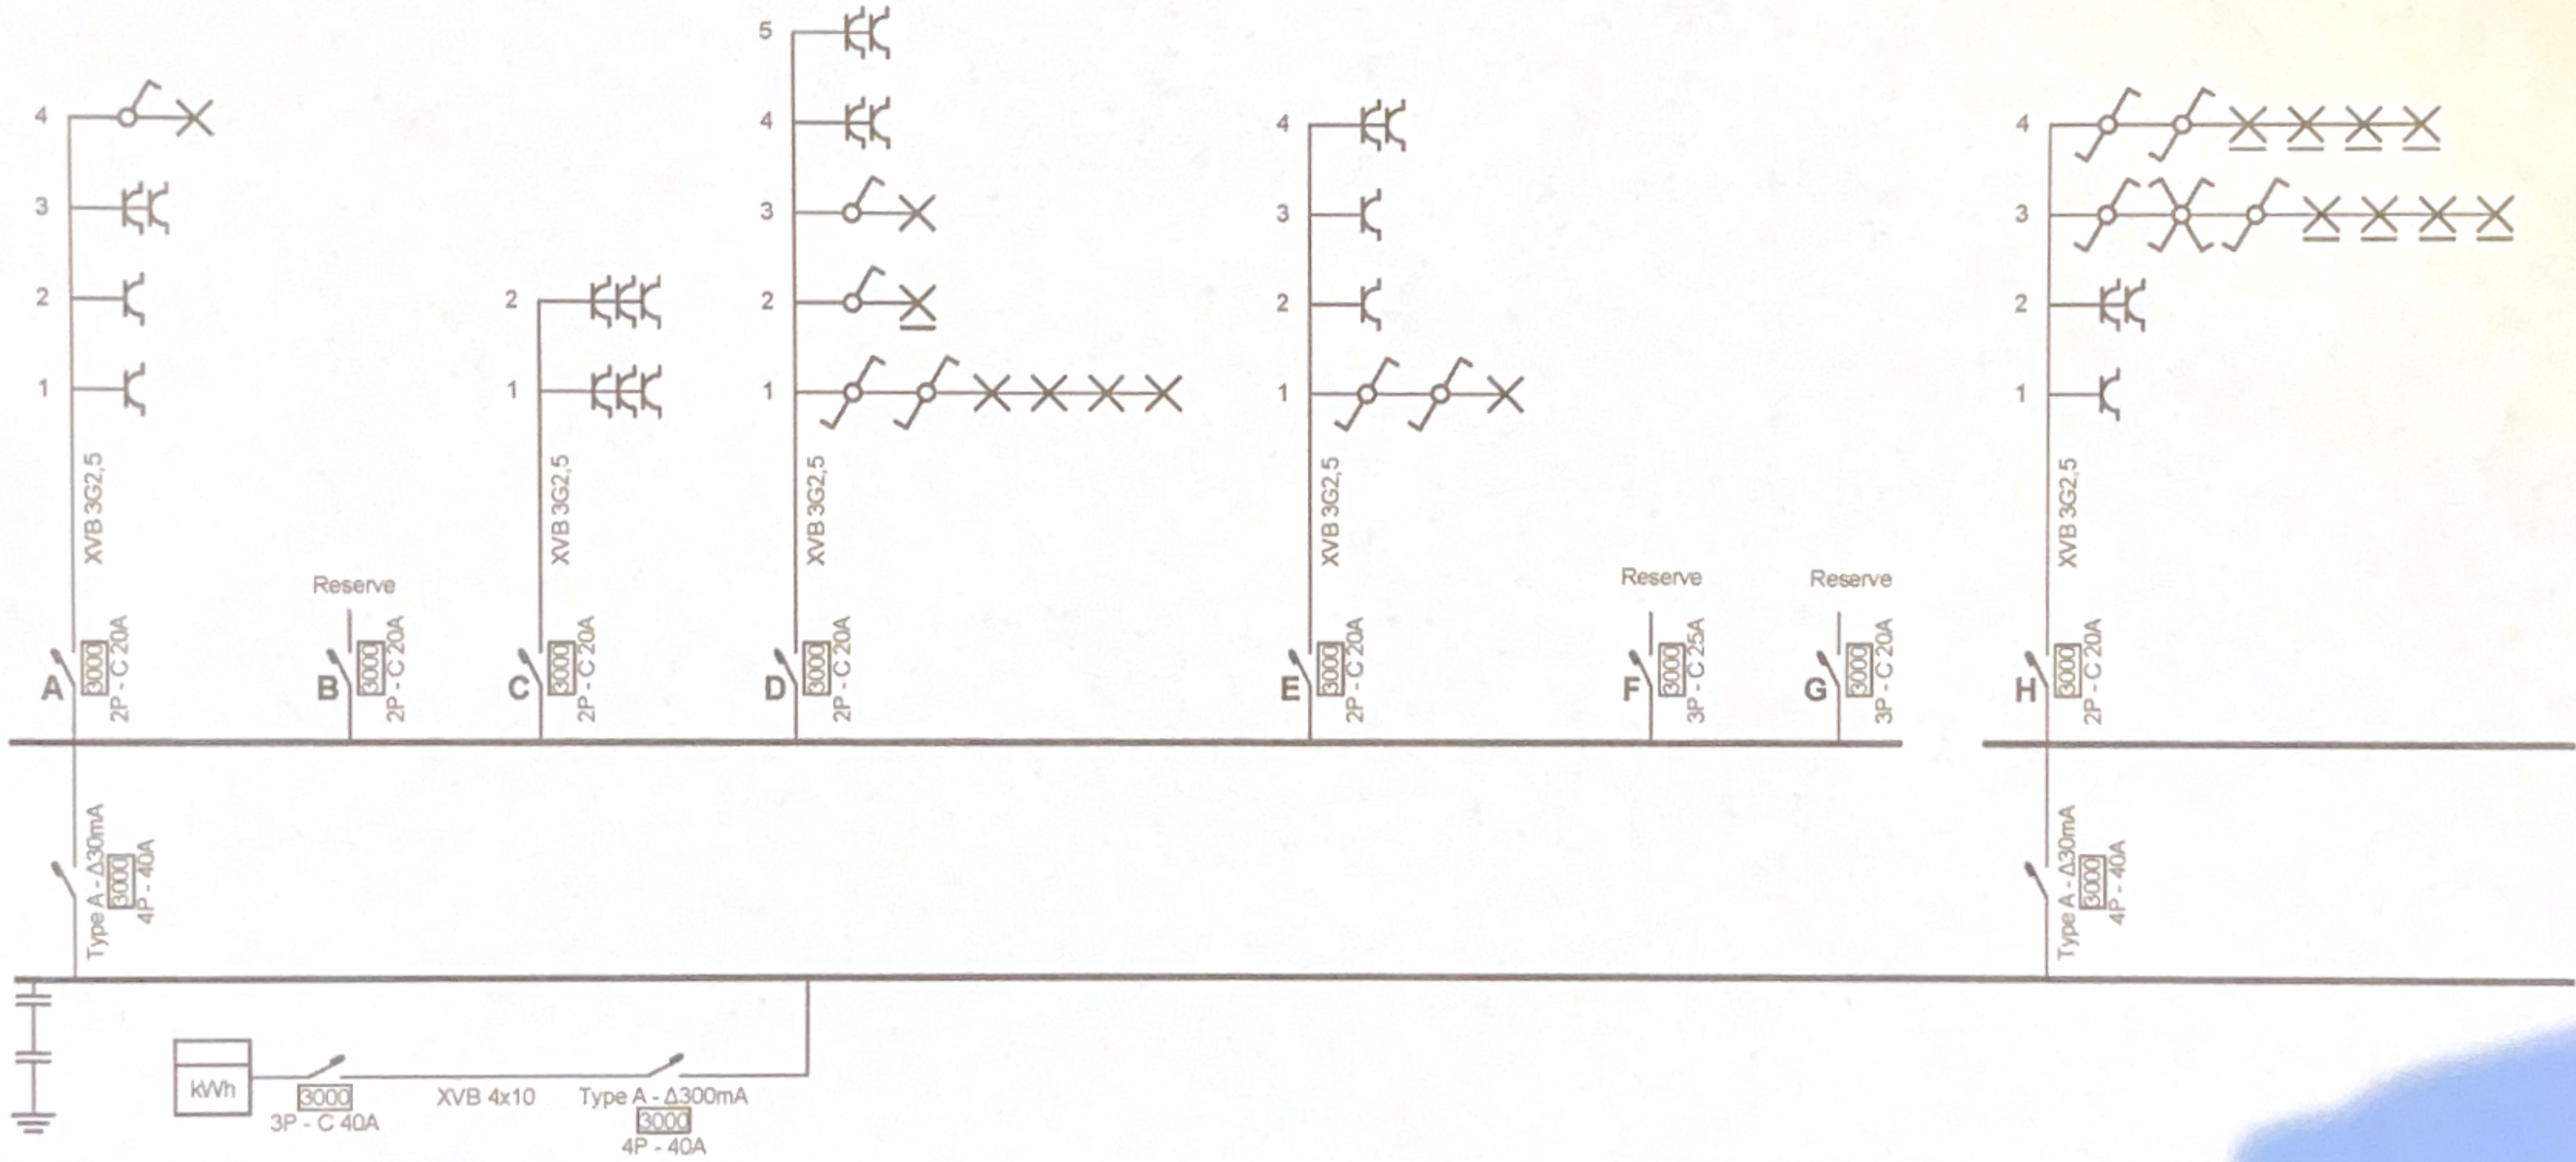

Adresse de l'installation électrique
Nathanael Ray
Rue Vallée Bailly 79/81
1420 Braine-l'Alleud

Installateur
GabiTech Innovation snc
Imperiastraat 8
1930 Zaventem
GSM: 0466 37 88 00
e-mail: contact@gabitechinnovation.be
BE 0791.956.597

GABITECH INNOVATION

Schéma unifilaire

3 x 230V ~ 50Hz