
Le projet se situe en zone mixte au PRAS. Le site est composé de deux parcelles cadastrales (D381v2 et D379t). L'ilot dans lequel il s'inscrit se situe sur deux communes (Jette et Laeken).

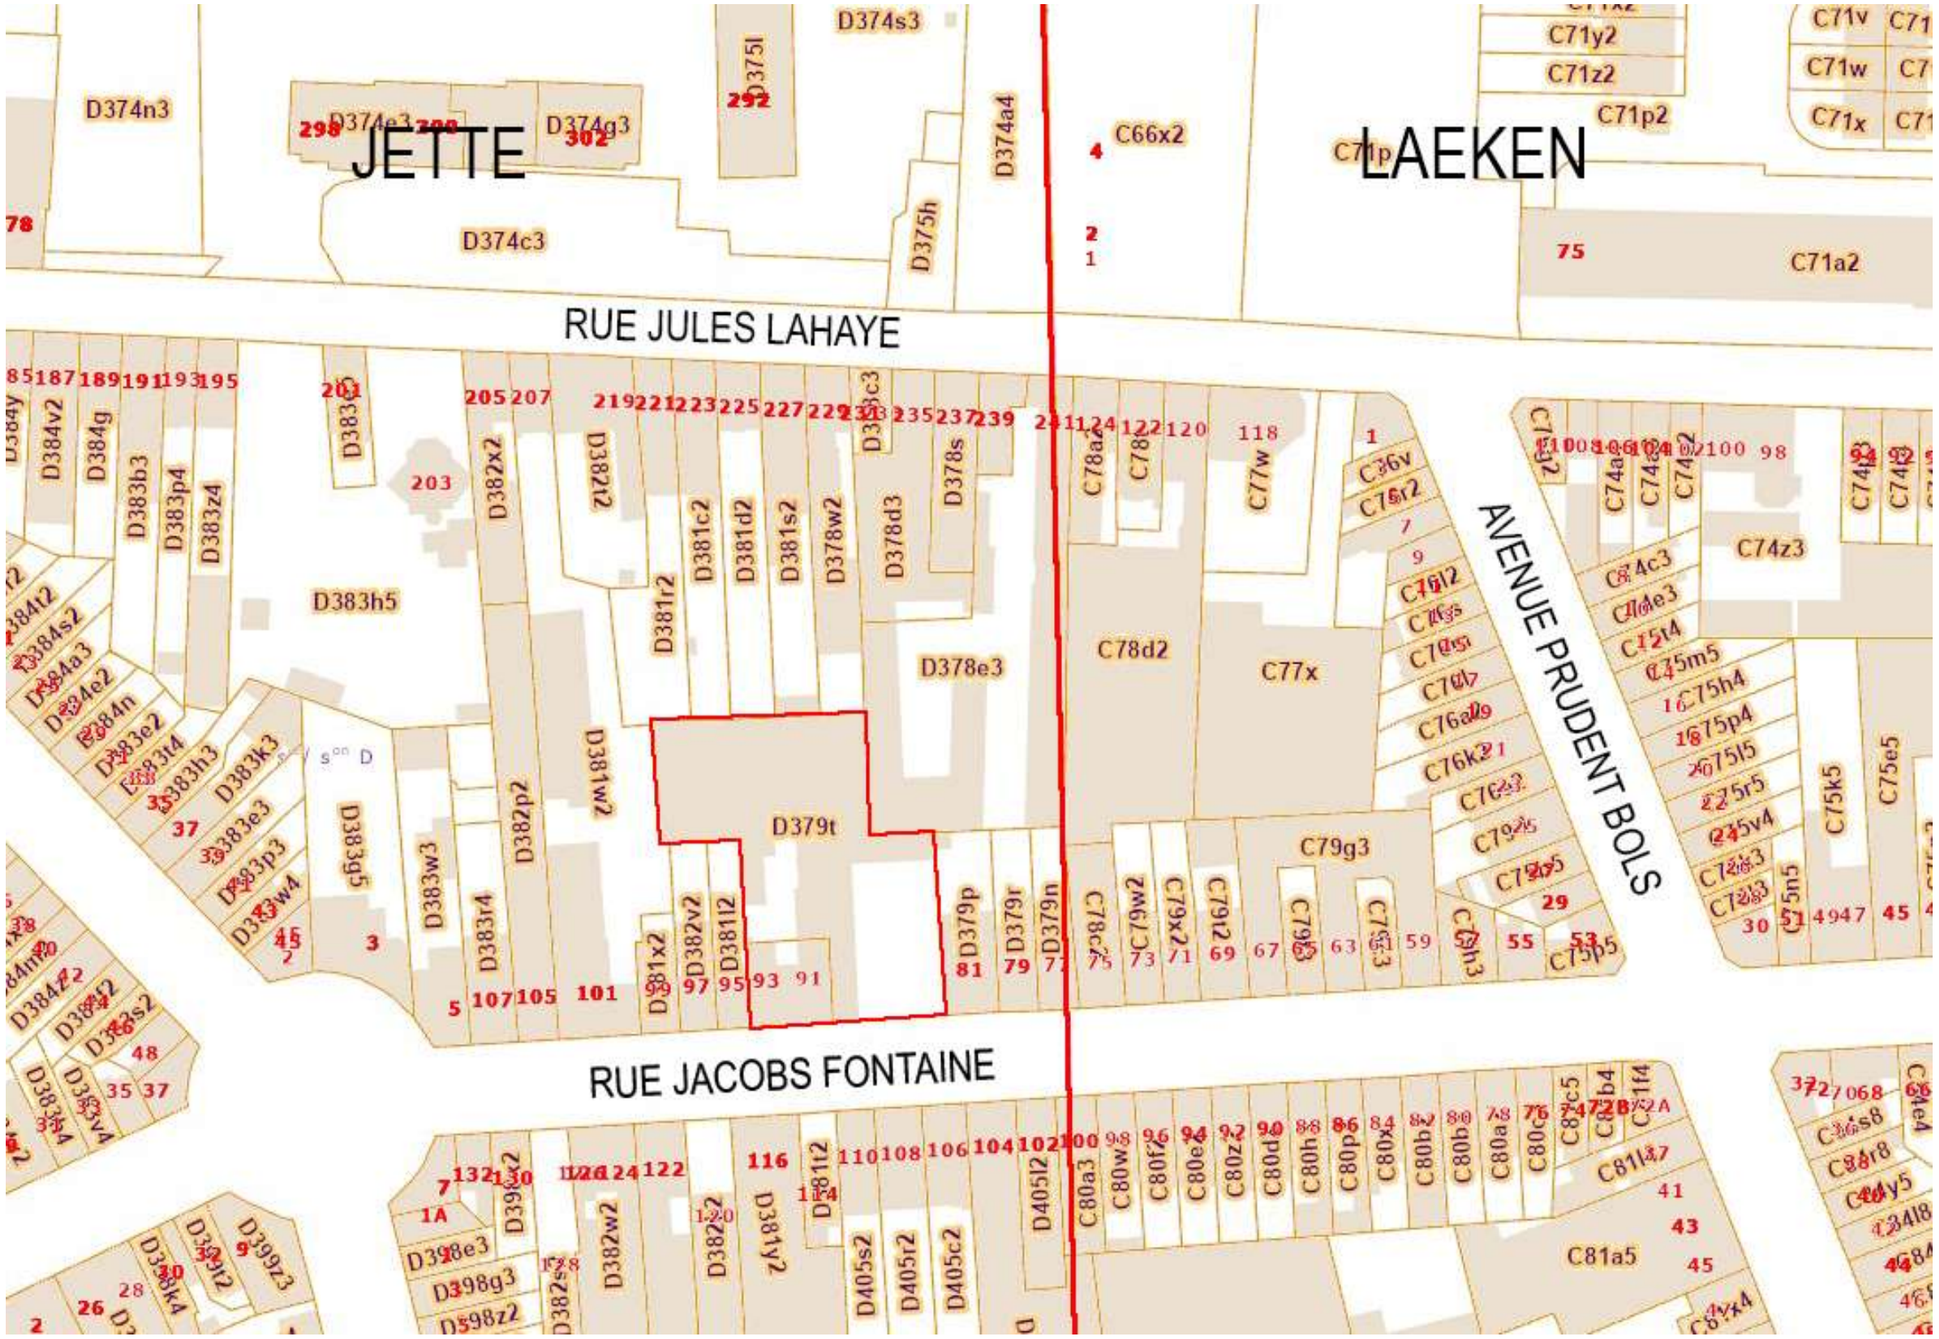

SITUATION DU PROJET

RUE JACOBS FONTAINE 83-93 1090 JETTE

MAITRE DE L'OUVRAGE: ELITE SRL

ARCHITECTE: NATHALIE VANDEZANDE– 11 VENELLE AUX BOULEAUX 1300 WAVRE