PROVINCE DE : BRABANT
VILLE DE: BRAINE-L'ALLEUD

CONSTRUCTION D'UNE MAISON UNIFAMILIALE

SITUEE: Avenue des Tarins, 12
1420 - BRAINE-L'ALLEUD

Références cadastrales:
Section F- n° 179a/pie et 180a/pie

Maître de l'ouvrage: **Mr. et Mme HINNEBO-BASTIEN**
Chaussée de Louvain, 797
1140 - BRUXELLES
Tél: 02/736.57.40

PLANS ANNEXES A LA DEMANDE DE PERMIS DE BATIR
PLANS-COUPE-FACADES-IMPLANTATION

Architecte: G. PARISI
Rue Klakkedelle, 23
1200 - BRUXELLES
Tél. : 02/763.01.32
Fax. : 02/771.33.25
Inscrit au tableau de l'ordre des architectes du Brabant

Dossier: 9412/1	**Surf.:**
Etabli le : 11/4/94	
Echelle : 1/50 -1/200	**Feuille :** 1/1

L'Architecte:	Les propriétaires:	Le commune:	L'urbanisme:
date: 26/4/94	date:	date:	date:

LEGENDE DES MATERIAUX

1. Tuiles Sneldek - Type 600 - ton brun
2. Sous toiture en PVC armé
3. Liteaux
4. Ferme en bois
5. Gouttière en zinc
6. Sablière
7. Isolation 10cm laine de verre
8. Plaque de plâtre
9. Bloc Snelbouw ép.14cm
10. Linteau en béton armé
11. Visqueen
12. Brique de parement -Ton rouge-brun
13. Cornière galvanisée
14. Seuil en brique de parement
15. Vide ventilé
16. Isolation 5cm laine de verre
17. Hourdis béton
18. Bloc de béton lourd
19. Revêtement de sol
20. Chape +/-8cm
21. Dalle de béton arme ép. 12cm
22. Isolation ép. 3cm
23. Cimentage et coalter des murs en contect avec les terres
24. Béton de fondation
25. Boucle de terre
26. Chassis en bois : double vitrage clair
27. Bloc Snelbouw ép. 9cm
28. Porte de garage basculante
29. Escalier en hêtre
30. Seuil en pierre bleue ép. 5cm
31. Descente E.P. en PVC Ø 80, ton gris clair
32. Tuiles faîtières Sneldek type 600
33. a. Mur mitoyen à construire
    b. Mur mitoyen existant

REMARQUES

CHANTIER/WERF N° 998
NOM/NAAM : MR MME HINNEBO - BASTIEN
ADRESSE/ADRES : AV. DES TARINS
1420 BRAINE L'ALLEUD
DOSSIER : MR. PAUWELS

TEAM CONSTRUCT TEL : 02/520.76.12

PLAN D'EXECUTION
UITVOERINGSPLAN


1/12


- 6 - 1994

CHANTIER/WERF N° 998
NOM/NAAM : MR MME HINNEBO - BASTIEN
ADRESSE/ADRES : AV. DES TARINS
1420 BRAINE-L'ALLEUD
DOSSIER : MR. PAUWELS
TEAM CONSTRUCT TEL : 02/[illegible].76.12

PLAN D'EXECUTION
UITVOERINGSPLAN

SITUATION

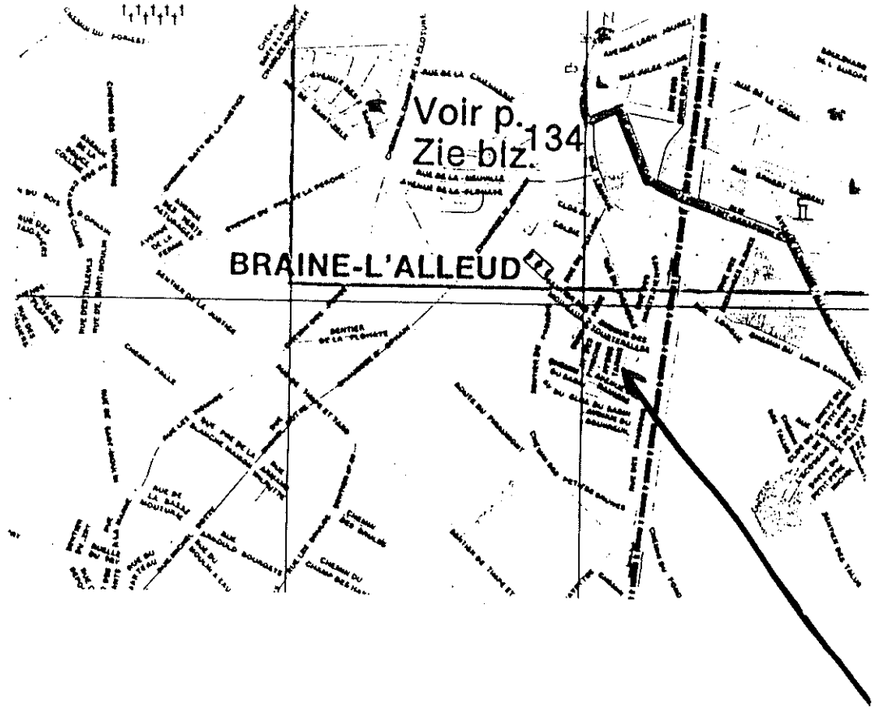

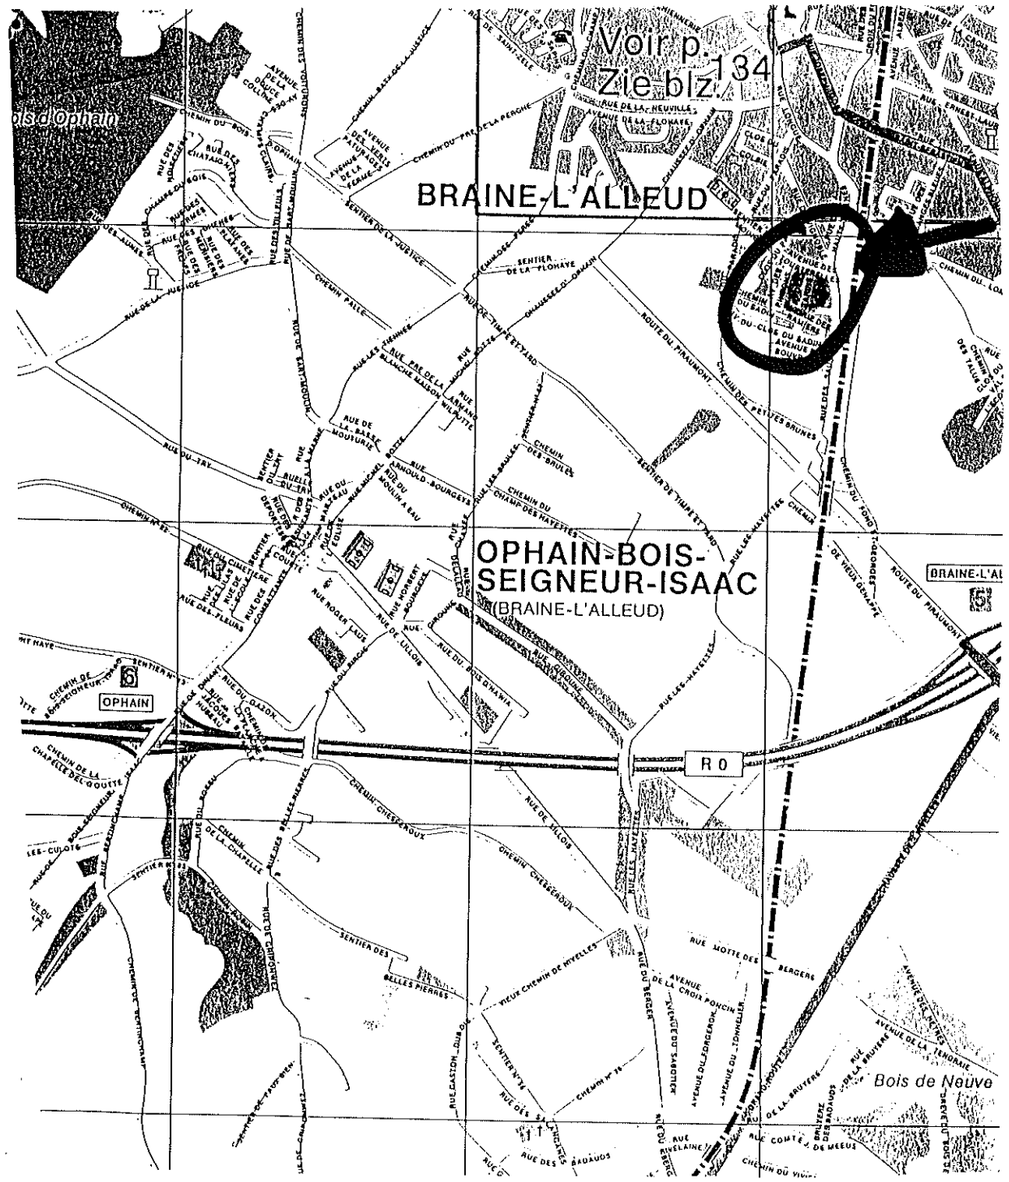


CHANTIER/WERF N° 998
NOM/NAAM : MR MME HINNEBO - BASTIEN
ADRESSE/ADRES : AV. DES TARINS
1420 BRAINE L'ALLEUD
DOSSIER : MR. PAUWELS

TEAM CONSTRUCT TEL : 02/520.76.12


P 9/3/12

16 -03- 1994

PLAN D'EXECUTION
UITVOERINGSPLAN

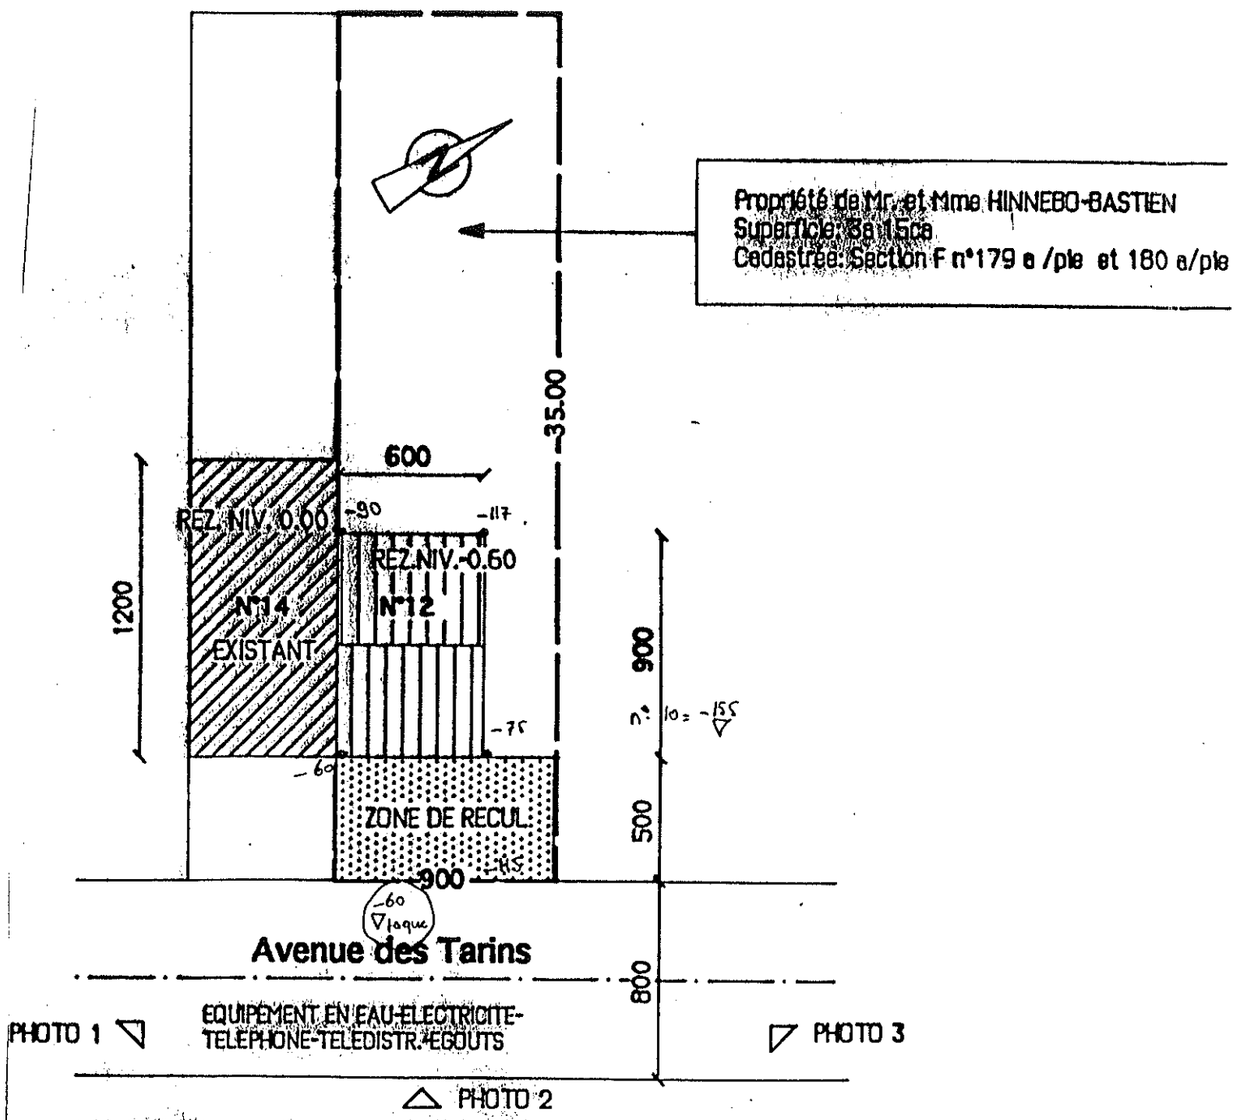

PLAN D'IMPLANTATION - Ech.: 1/250

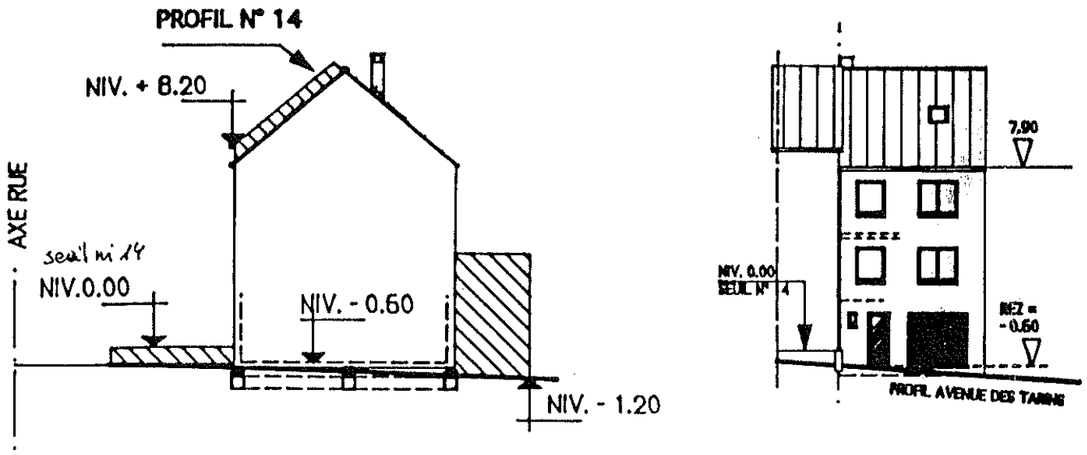

PROFILS TERRAIN - Ech.: 1/250


CHANTIER/WERF N° 998
NOM/NAAM : MR MME HINNEBO - BASTIEN
ADRESSE/ADRES : AV. DES TARINS
1420 BRAINE L'ALLEUD
DOSSIER : MR. PAUWELS

TEAM CONSTRUCT TEL : 02/520.76.12

PLAN D'EXECUTION / UITVOERINGSPLAN

16-12-2004

REZ DE CHAUSSEE

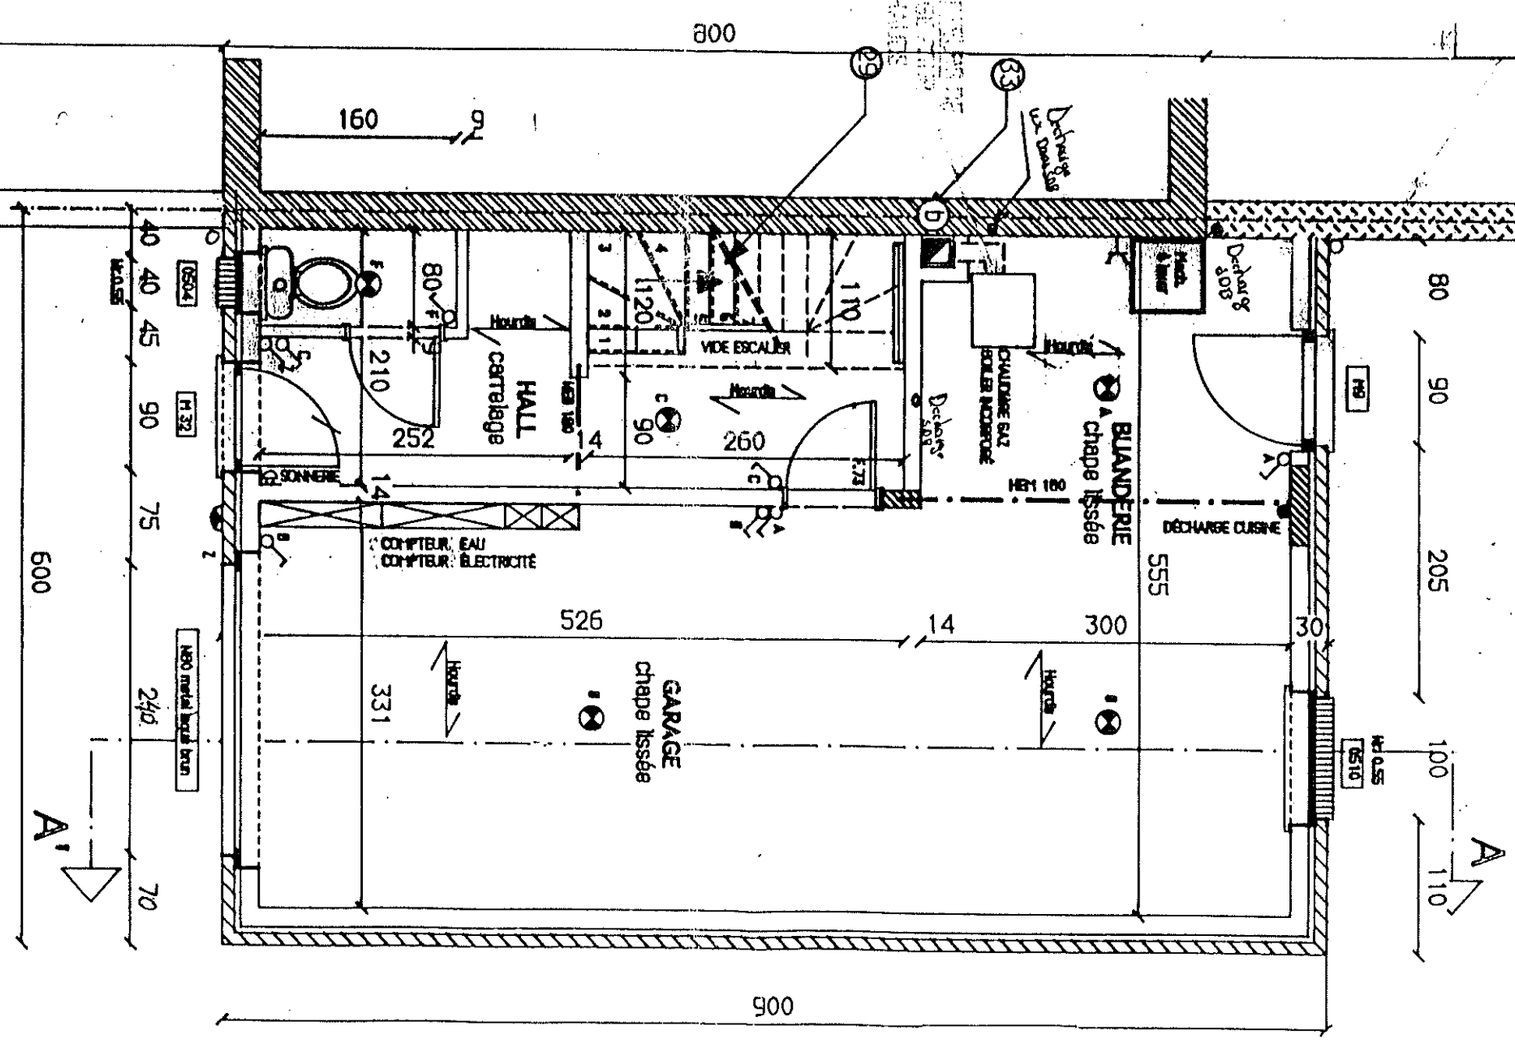

Valable pour
électricité


CHANTIER/WERF N° 998
NOM/NAAM : MR MME HINNEBO - BASTIE
ADRESSE/ADRES : AV. DES TARINS
1420 BRAINE L'ALL
DOSSIER : MR. PAUWELS

TEAM CONSTRUCT TEL : 02/520.76.12

PLAN D'EXECUTION
UITVOERINGSPLAN


pg 6/12
Valable pour
Uitvoering

1er ETAGE

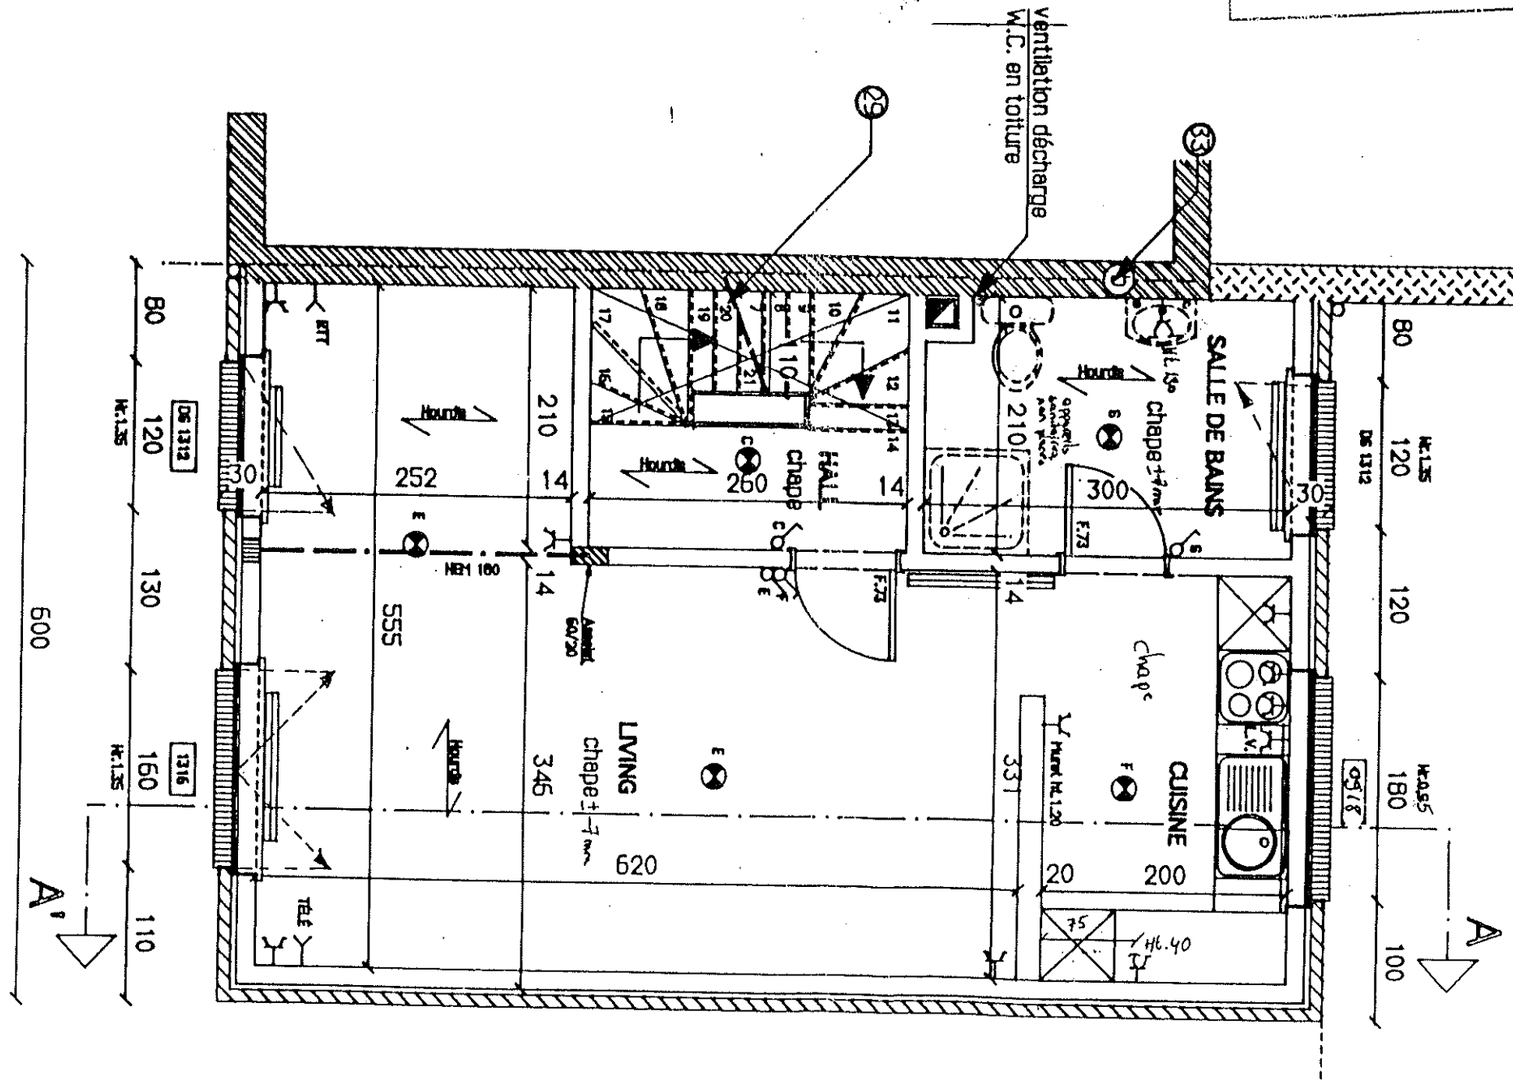

CHANTIER/WERF N° 998
NOM/NAAM : MR MME HINNEBO -/BASTIEN
ADRESSE/ADRES : AV. DES TARINS
1420 BRAINE-L'ALLEUD
DOSSIER : MR. PAUWELS
TEAM CONSTRUCT TEL : 02/[illegible].76.12

LAY-OUT
UITVOERINGSPLAN

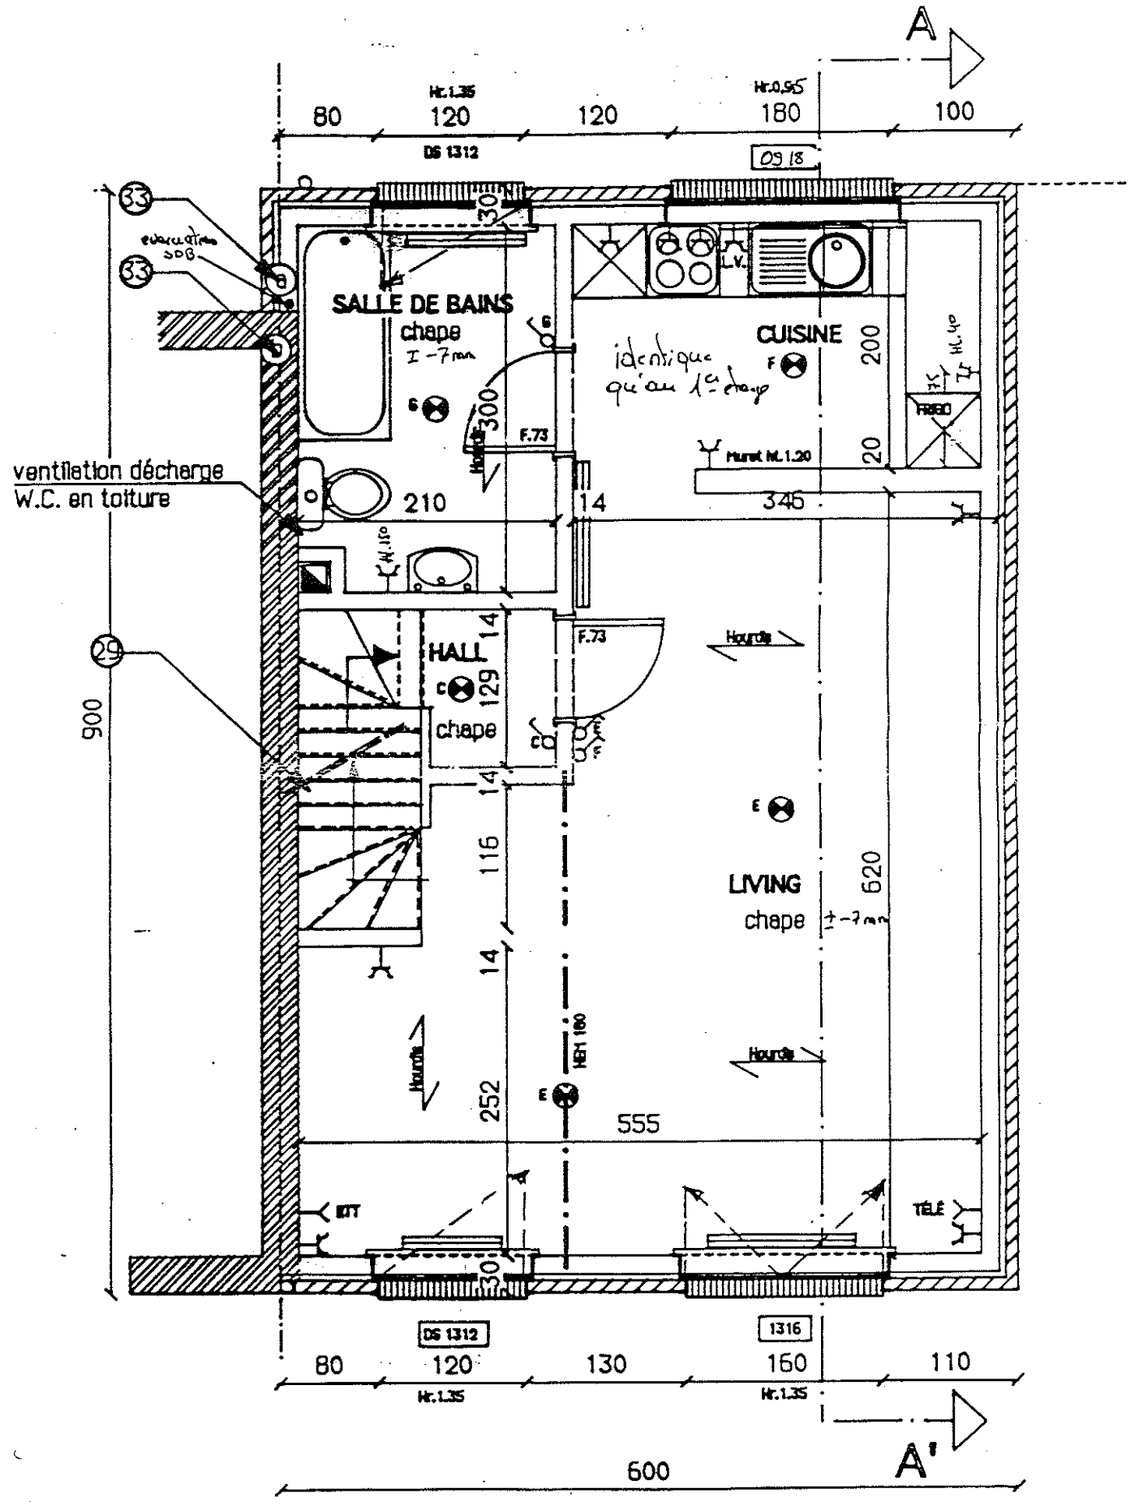


RTT
2 LIGNES DIFFERENTES

2eme ETAGE

CHANTIER/WERF N° 998
NOM/NAAM : MR. MME HINNEBO - BASTIEN
ADRESSE/ADRES : AV. DES TARINS
1420 BRAINE-L'ALLEUD
DOSSIER : MR. PAUWELS

TEAM CONSTRUCT TEL : 02/[illegible].76.12

PLAN D'EXECUTION
UITVOERINGSPLAN

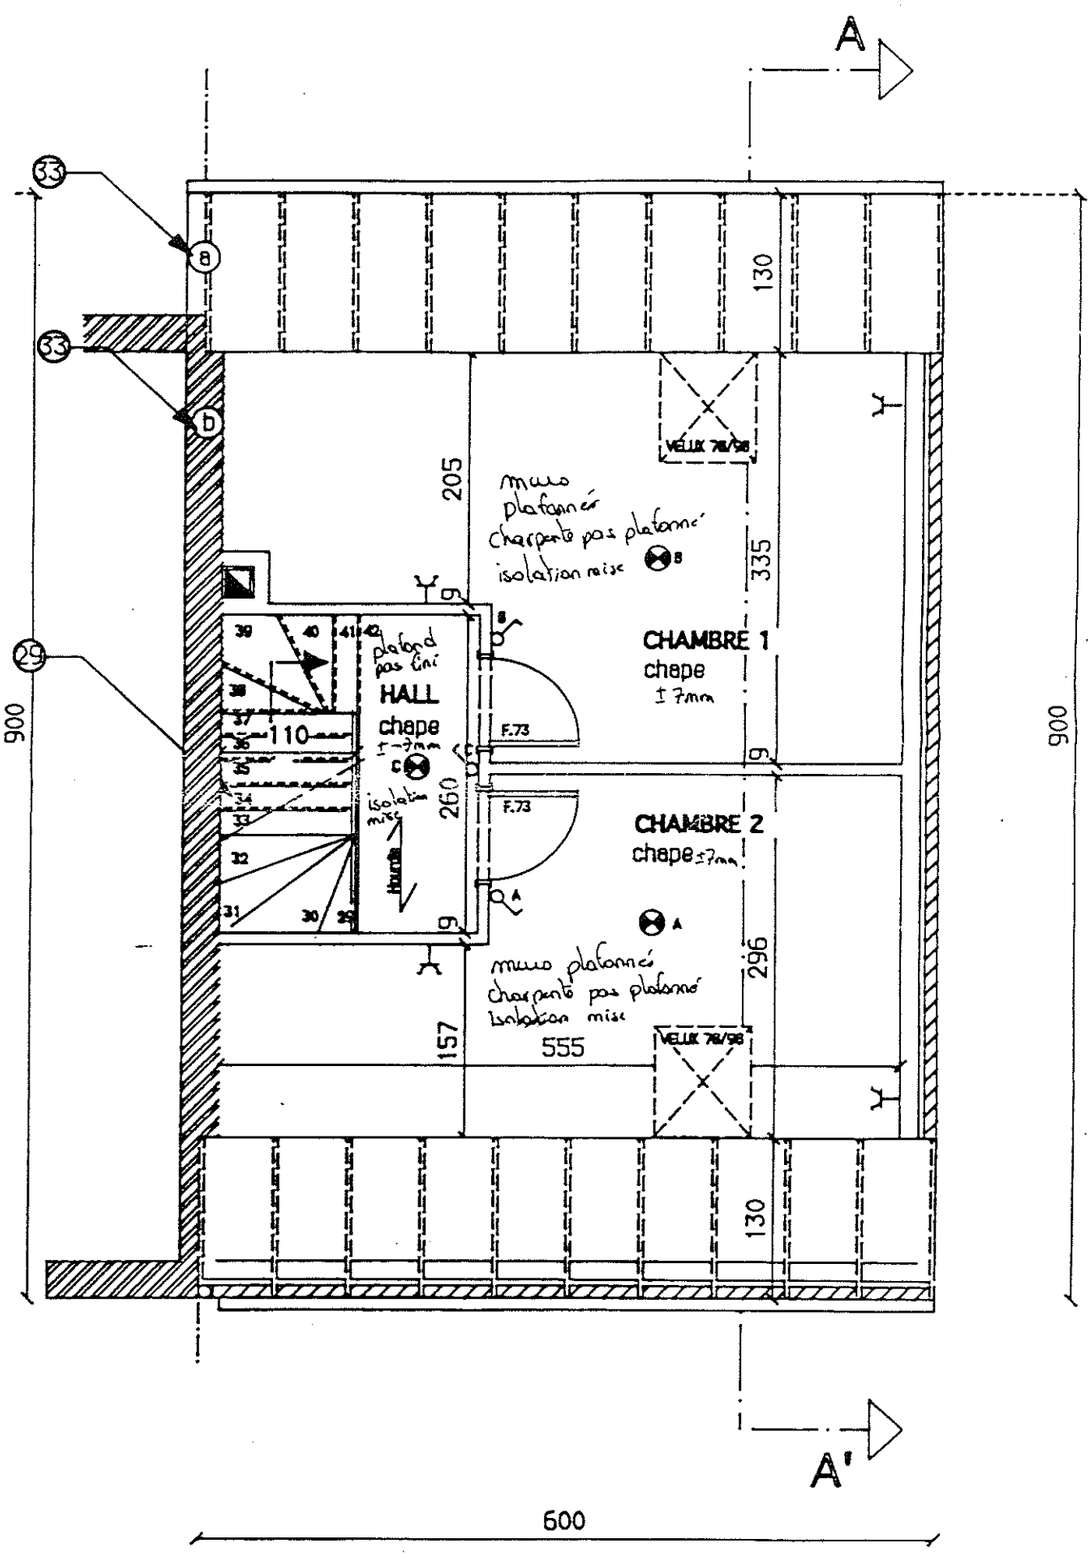

GRENIER AMENAGEABLE

CHANTIER/WERF N°: 9988
NOM/NAAM : MR. MME. HINNEBOEC BASTIEN
ADRESSE/ADRES : AV. DES TARINS
1420 BRAINE L'ALLEUD
DOSSIER N° : MR. PAUWELS
TEAM CONSTRUCT TEL. : 02/520.76.12

PLAN D'EXECUTION
UITVOERINGSPLAN


800
400
320
240
260
260
250
12
12
12
8
864
35°
NIV. 8.20
Corniche débordante
20cm
PROFIL MITOYEN EXISTANT N°14
Niv. +3
Niv. +2
NIV. +1
REZ
NIV. -0.60
NIV. -120
500
NIV. 0.00
SEUIL VOISIN N°14
MURET
NIVEAU TERRAIN NATUREL
vide ventilé Br maçon ± 60 cm
PROFIL MITOYEN EXISTANT N°14
1 2 3 4 5 6 7 8 9 10 11 12 13 14 15 16 18 20 21 24 25 26 33

COUPE A - A'

CHANTIER/WERF N° 998
NOM/NAAM : MR MME HINNEBO - BASTIEN
ADRESSE/ADRES : AV. DES TARINS
1420 BRAINE L'ALLEUD
DOSSIER : MR. PAUWELS

TEAM CONSTRUCT TEL : 02/320.76.12

PLAN D'EXECUTION
UITVOERINGSPLAN

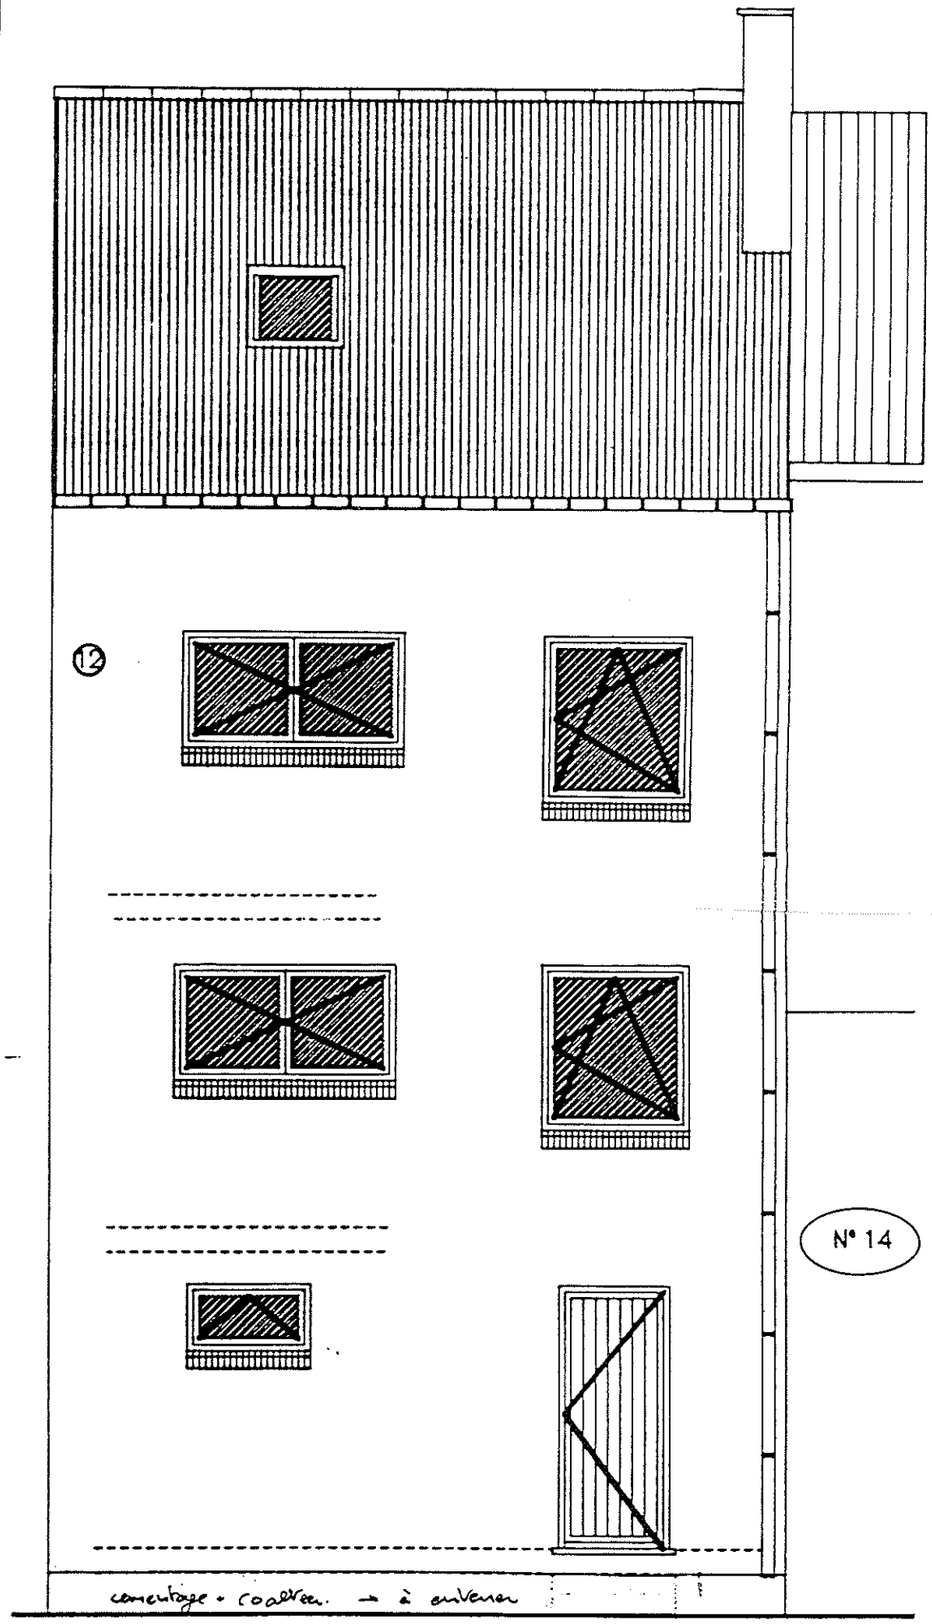

FACADE ARRIERE

CHANTIER/WERF N° 998 BASTIEN
NOM/NAAM : MR MME HINNEBO - BASTIEN
ADRESSE/ADRES : AV. DES TARINS
1420 BRAINE L'ALLEUD
DOSSIER : MR. PAUWELS
TEAM CONSTRUCT TEL : 02/620.76.12

Pg 12/12

PLAN D'EXECUTIO
UITVOERINGSPLA

