Région de / province	Arrondissement / Commune
Brabant	**Braine l' Alleud**
situation chantier Mme Bastien 12 av des Tarins Braine l' Alleud	section cadastrale Sec F 179a ptie 180a ptie

projet : *construction d' une extension*

maître de l' ouvrage :
Mme Bastien 12 av des Tarins Braine l' Alleud

☐ IMPLANTATION ☐ SITUATION ☐ FACADES ☐ PLAN REZ-DE-CHAUSSEE ☐ COUPES

☐ PLAN ETAGE ☐ PLAN ETAGE 2 ☐ PLAN FONDATIONS/ EGOUT ☐ SOUS-SOL

ECHELLE	DATE	DOSSIER	Plan n°1
2/100	11 /09/98	*9825/ID*	nb de plans : *8A3*

architecte inscrit au tableau de l'ordre des architectes de la province de Brabant - reproduction interdite -

Atelier d'Architecture
arc & ligne
Gaëtan Parisi
Architecte
30, Avenue de
Woluwé St-Lambert
1200 Bruxelles
Tél 02/736 40 14
Fax 02/735 20 61
GSM 075/73 50 39

l' administration

le maître de l' ouvrage

N°	DATE	MODIFICATIONS


REMARQUES GÉNÉRALES
Les plans sont à joindre à la demande de permis de bâtir / d' urbanisme. Les plans d'exécution doivent porter la mention "exécution" visée et datée par l'architecte.
Les fondations seront toujours adaptées à la nature du sol après sondage sous la responsabilité de l'entrepreneur. Les dimensions, niveaux et cotes sont données à titre indicatif et seront vérifiées par l'entrepreneur avant travaux. Les études de bétons, charpente, structure sont à soumettre à l'approbation de l'architecte.
La profondeur de l'égout public sera vérifiée avant travaux. Des fourreaux sont prévus au passage des murs.
Toutes les maçonneries contre terre sont protégées d'un cimentage hydrofuge et de deux couches de coaltar.

Voir p. 134
Zie blz.


Photo 2


Photo 1

Photo 3

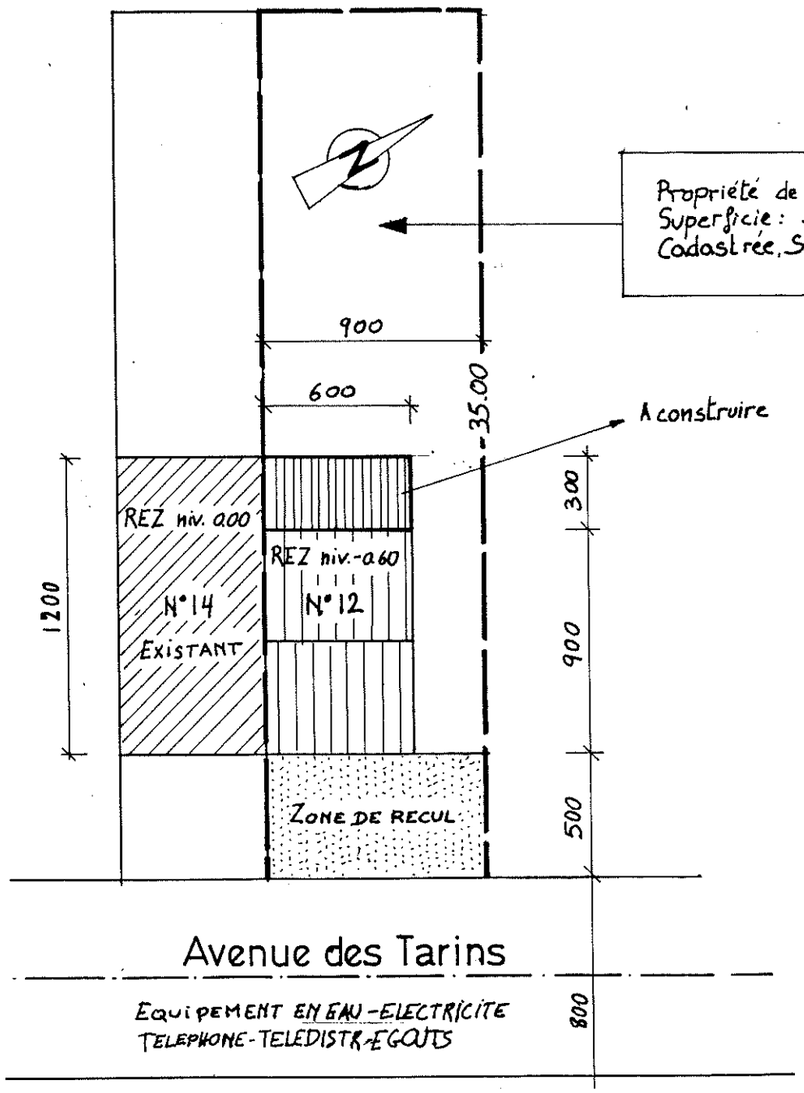


PLAN D IMPLANTATION - Ech.: 1/250

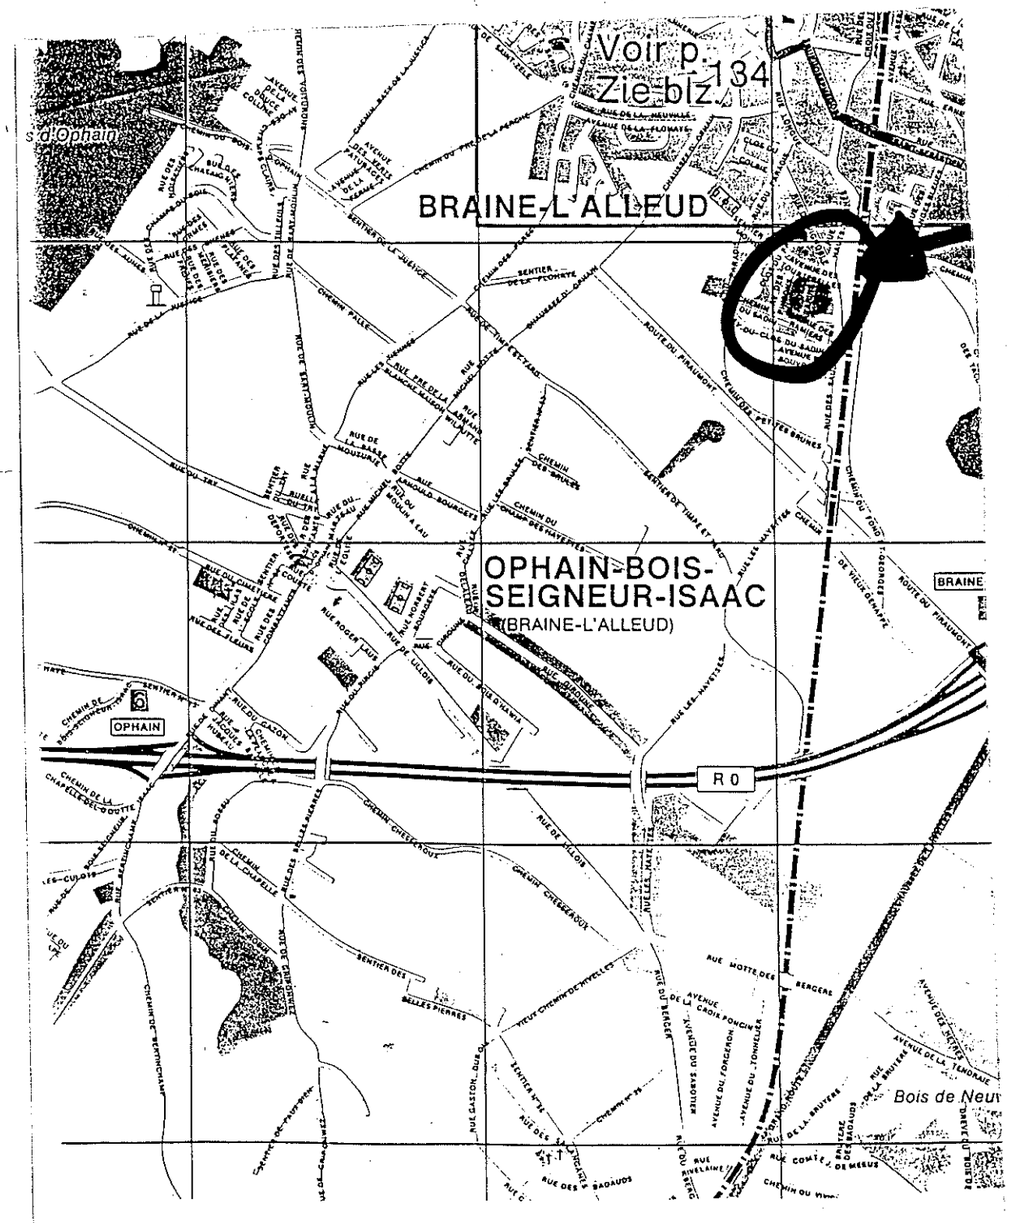


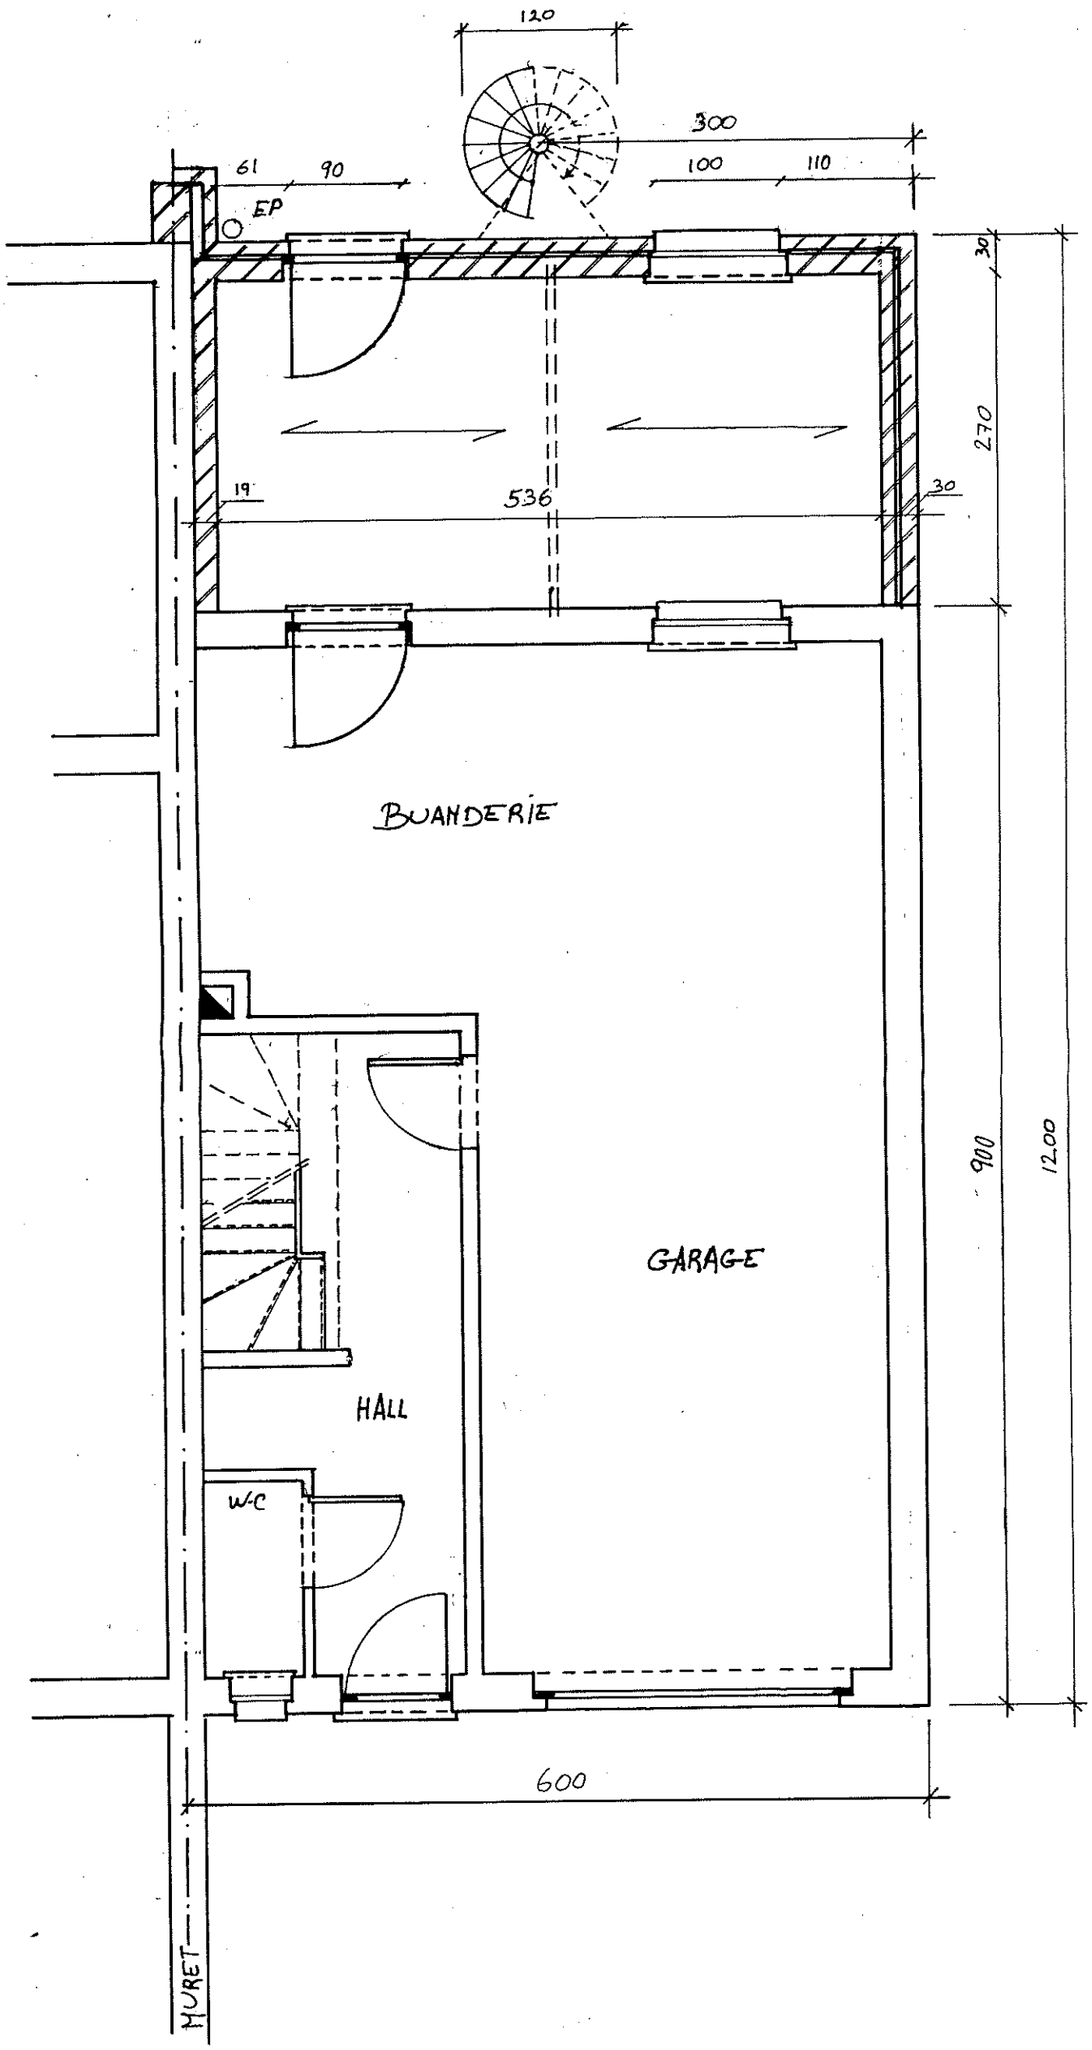


REZ DE CHAUSSEE

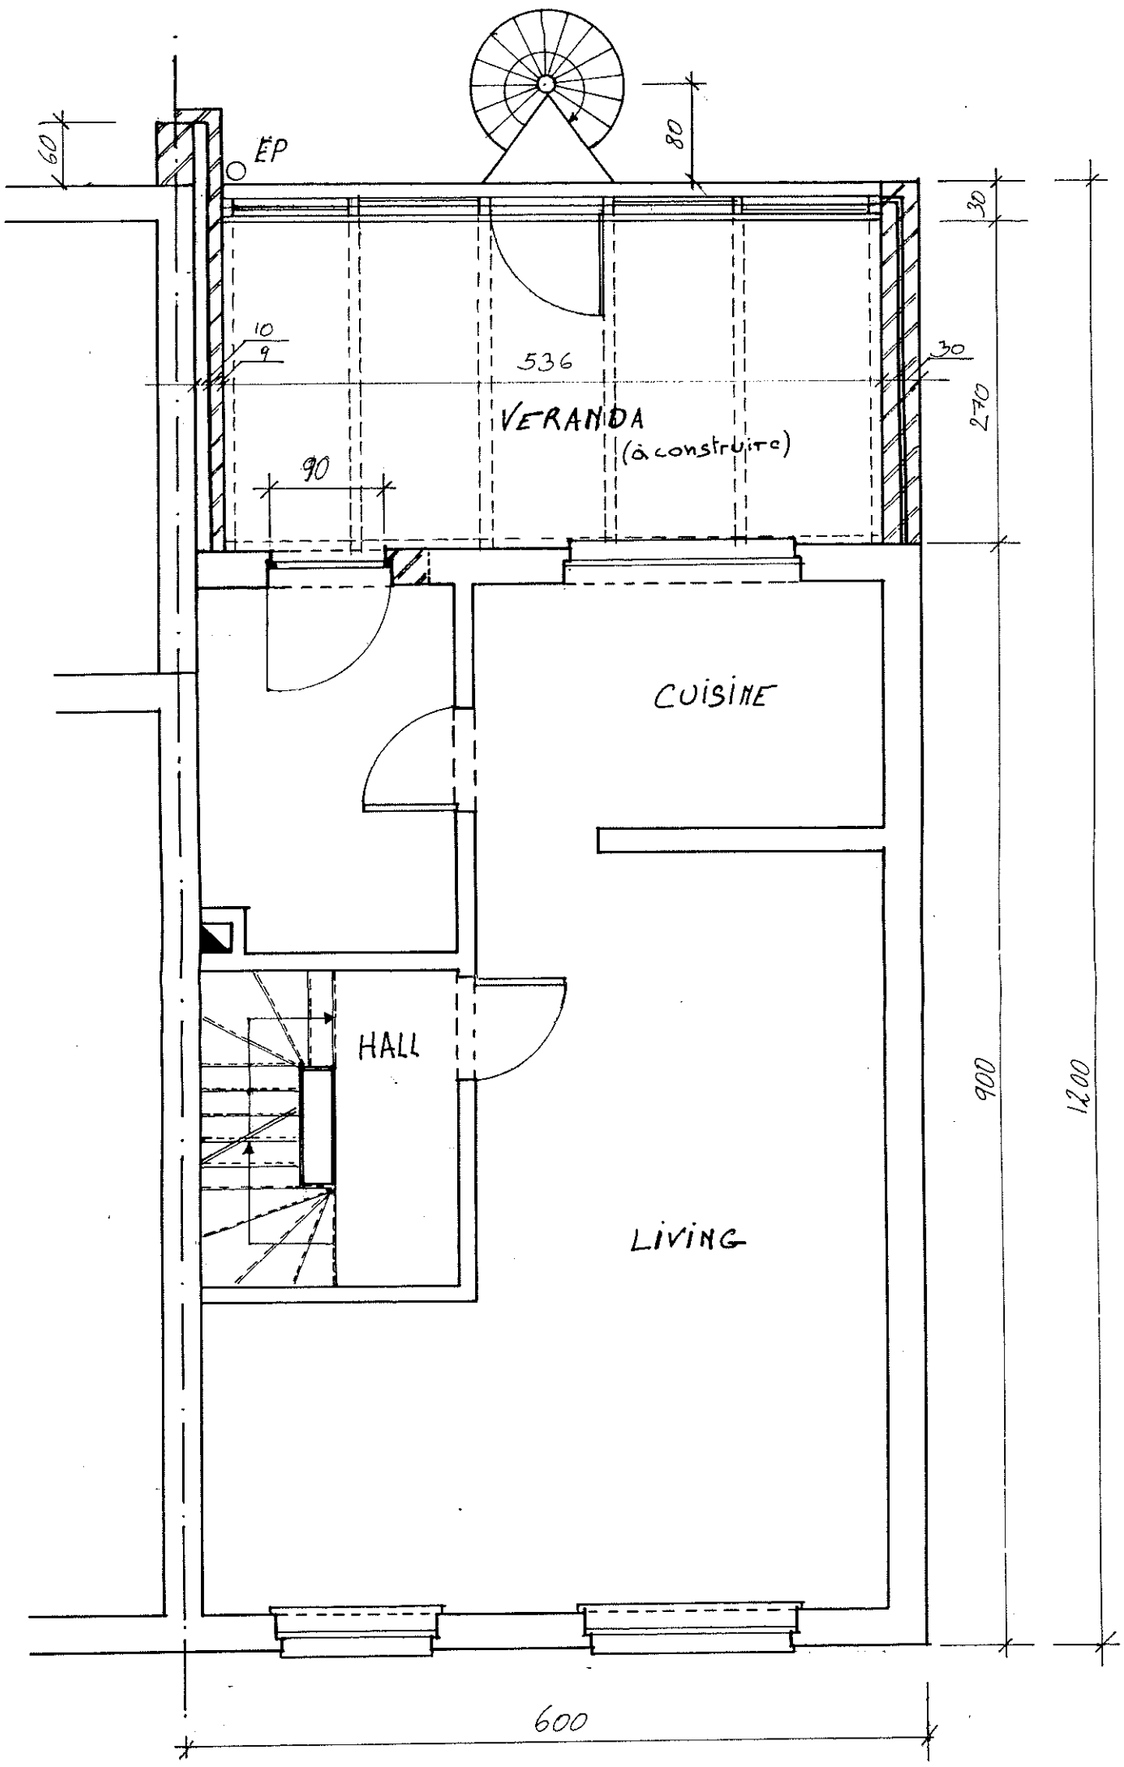
60
EP
80
30
10
9
536
30
VERANDA
(à construire)
270
90
CUISINE
HALL
LIVING
900
1200
600


1er ETAGE

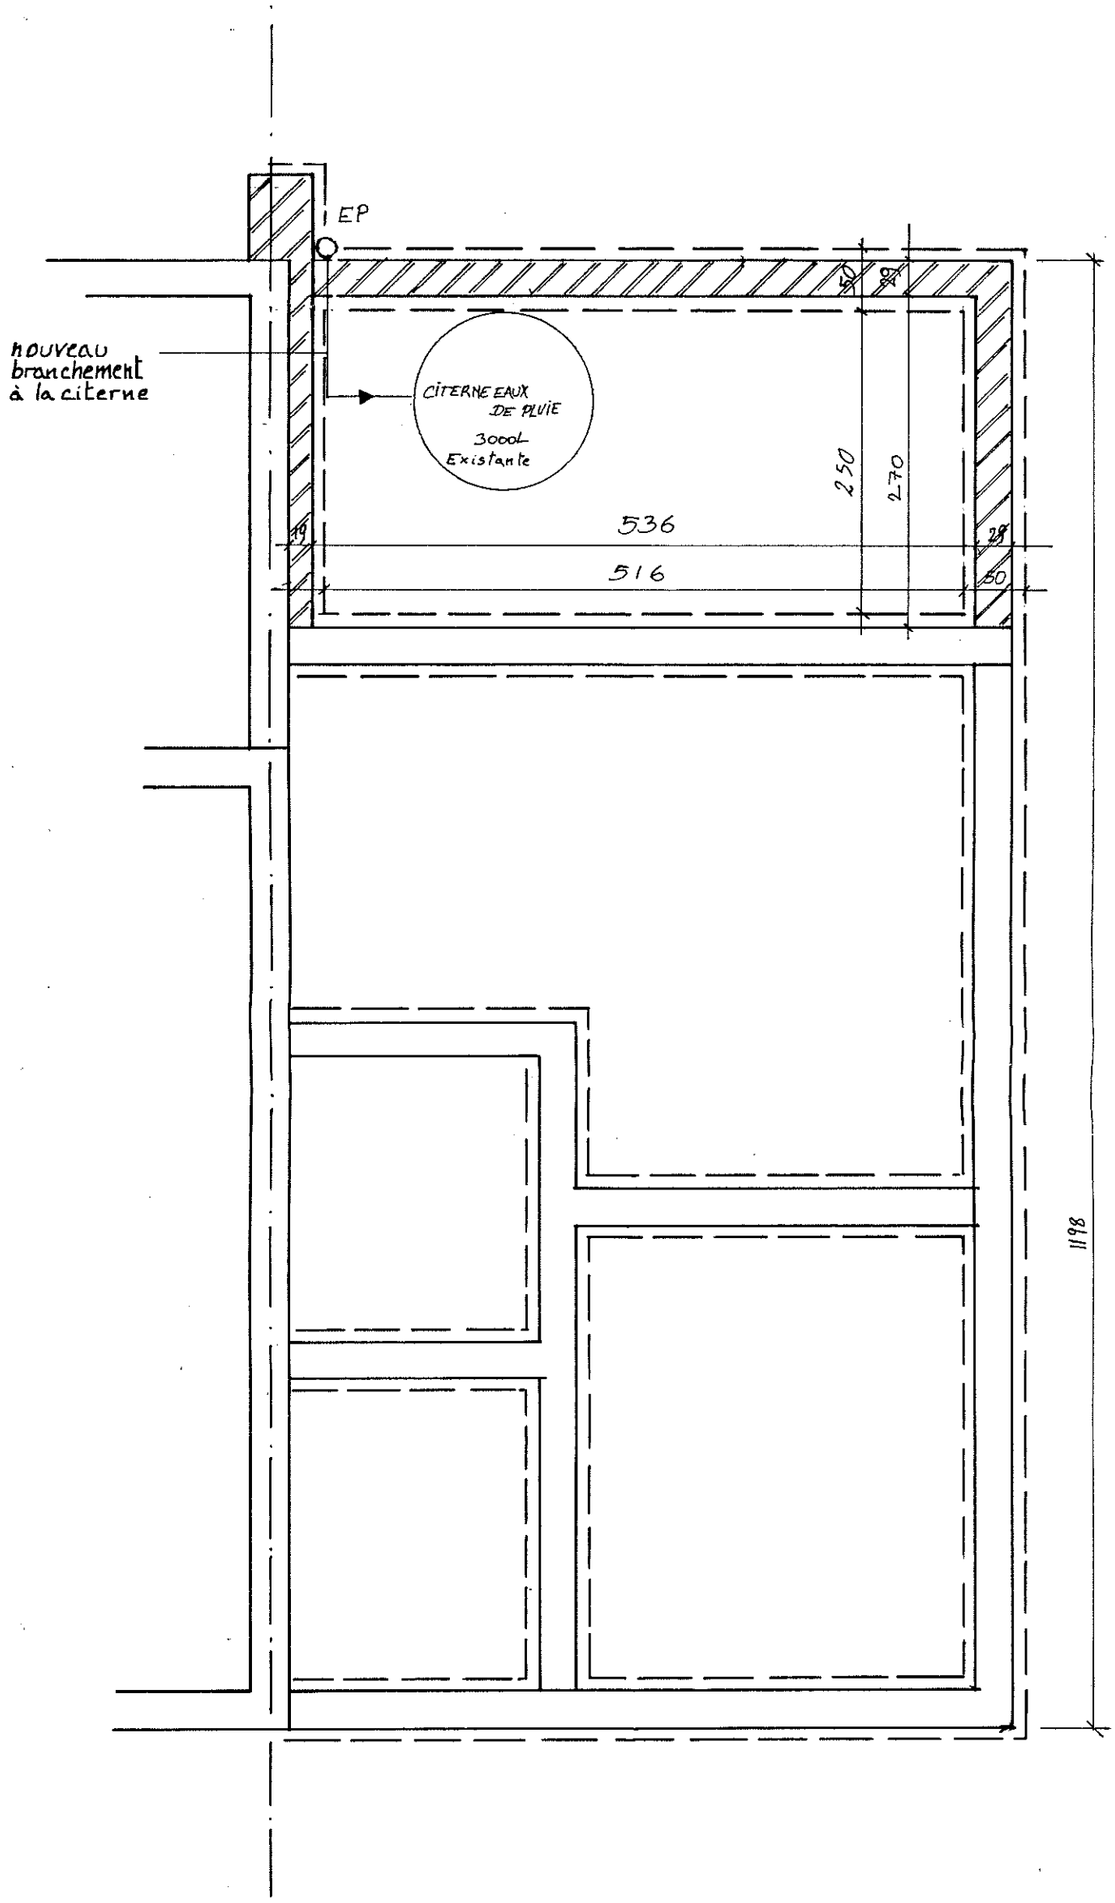
EP
nouveau
branchement
à la citerne
CITERNE EAUX
DE PLUIE
3000L
Existante
536
516
250
270
50
50
30
30
1198


FONDATION

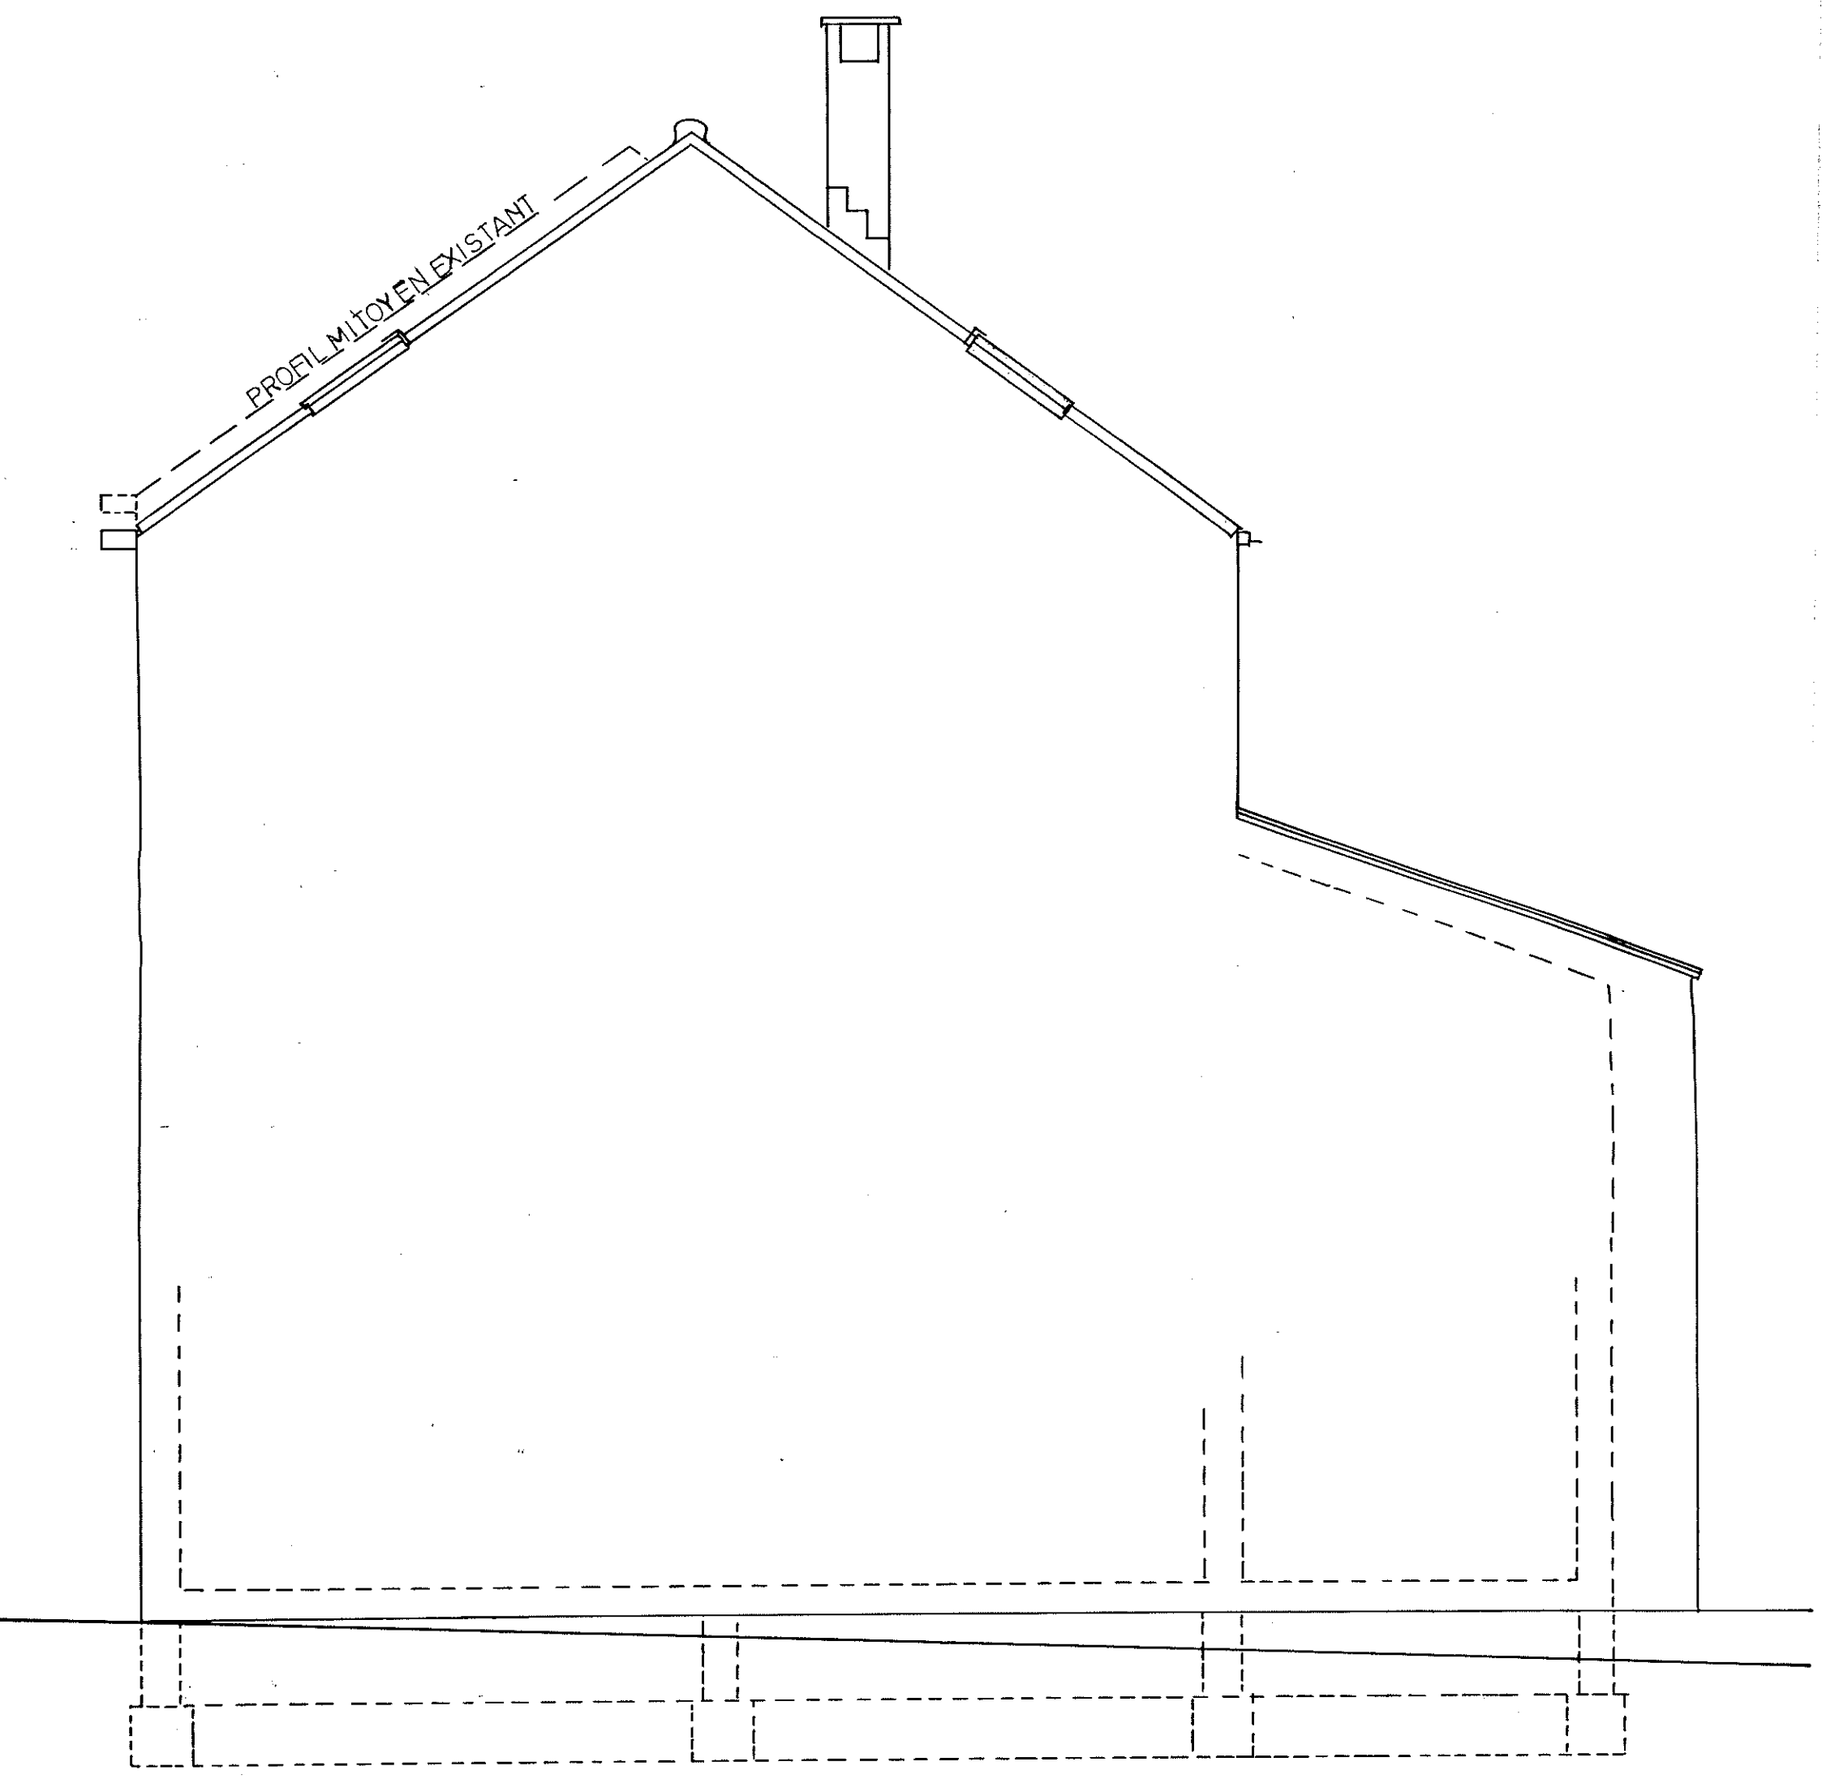

PROFIL

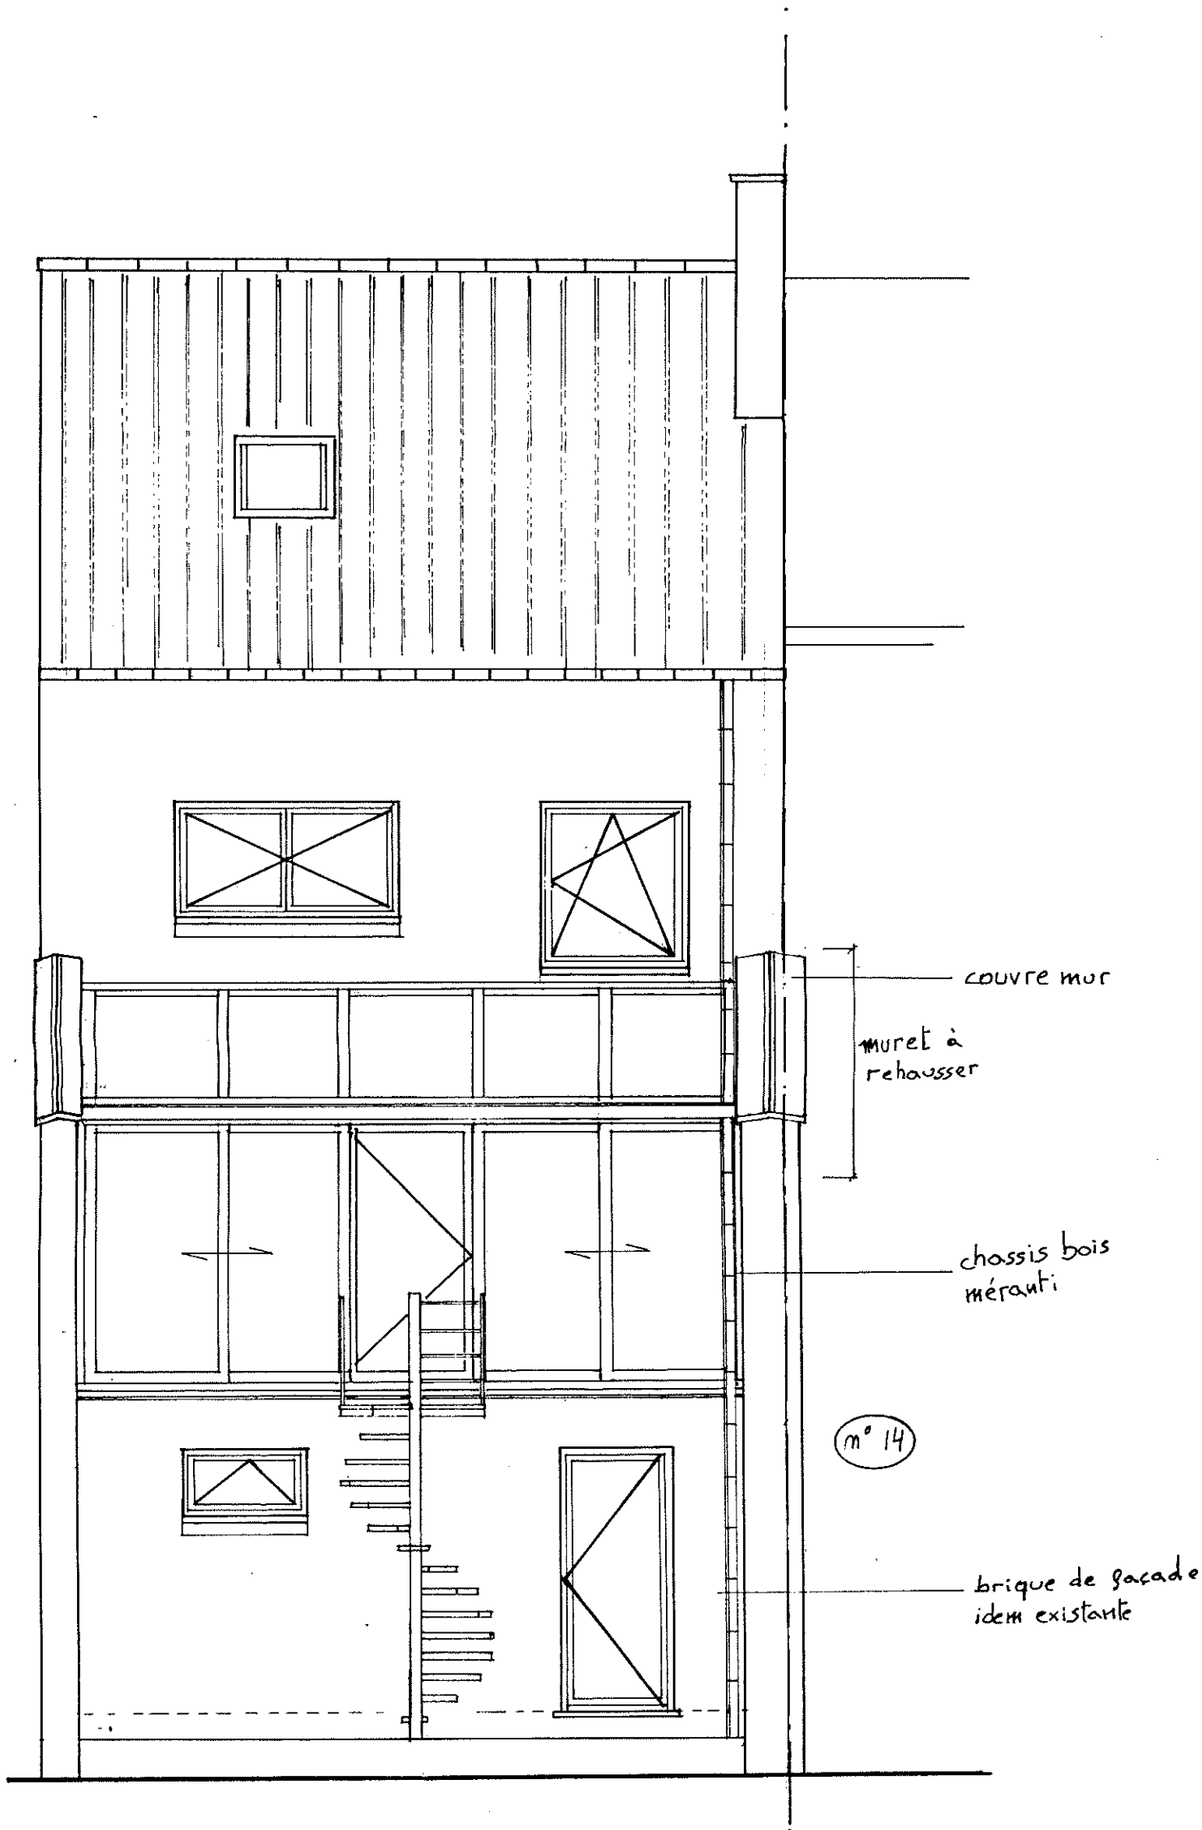

FACADE ARRIERE

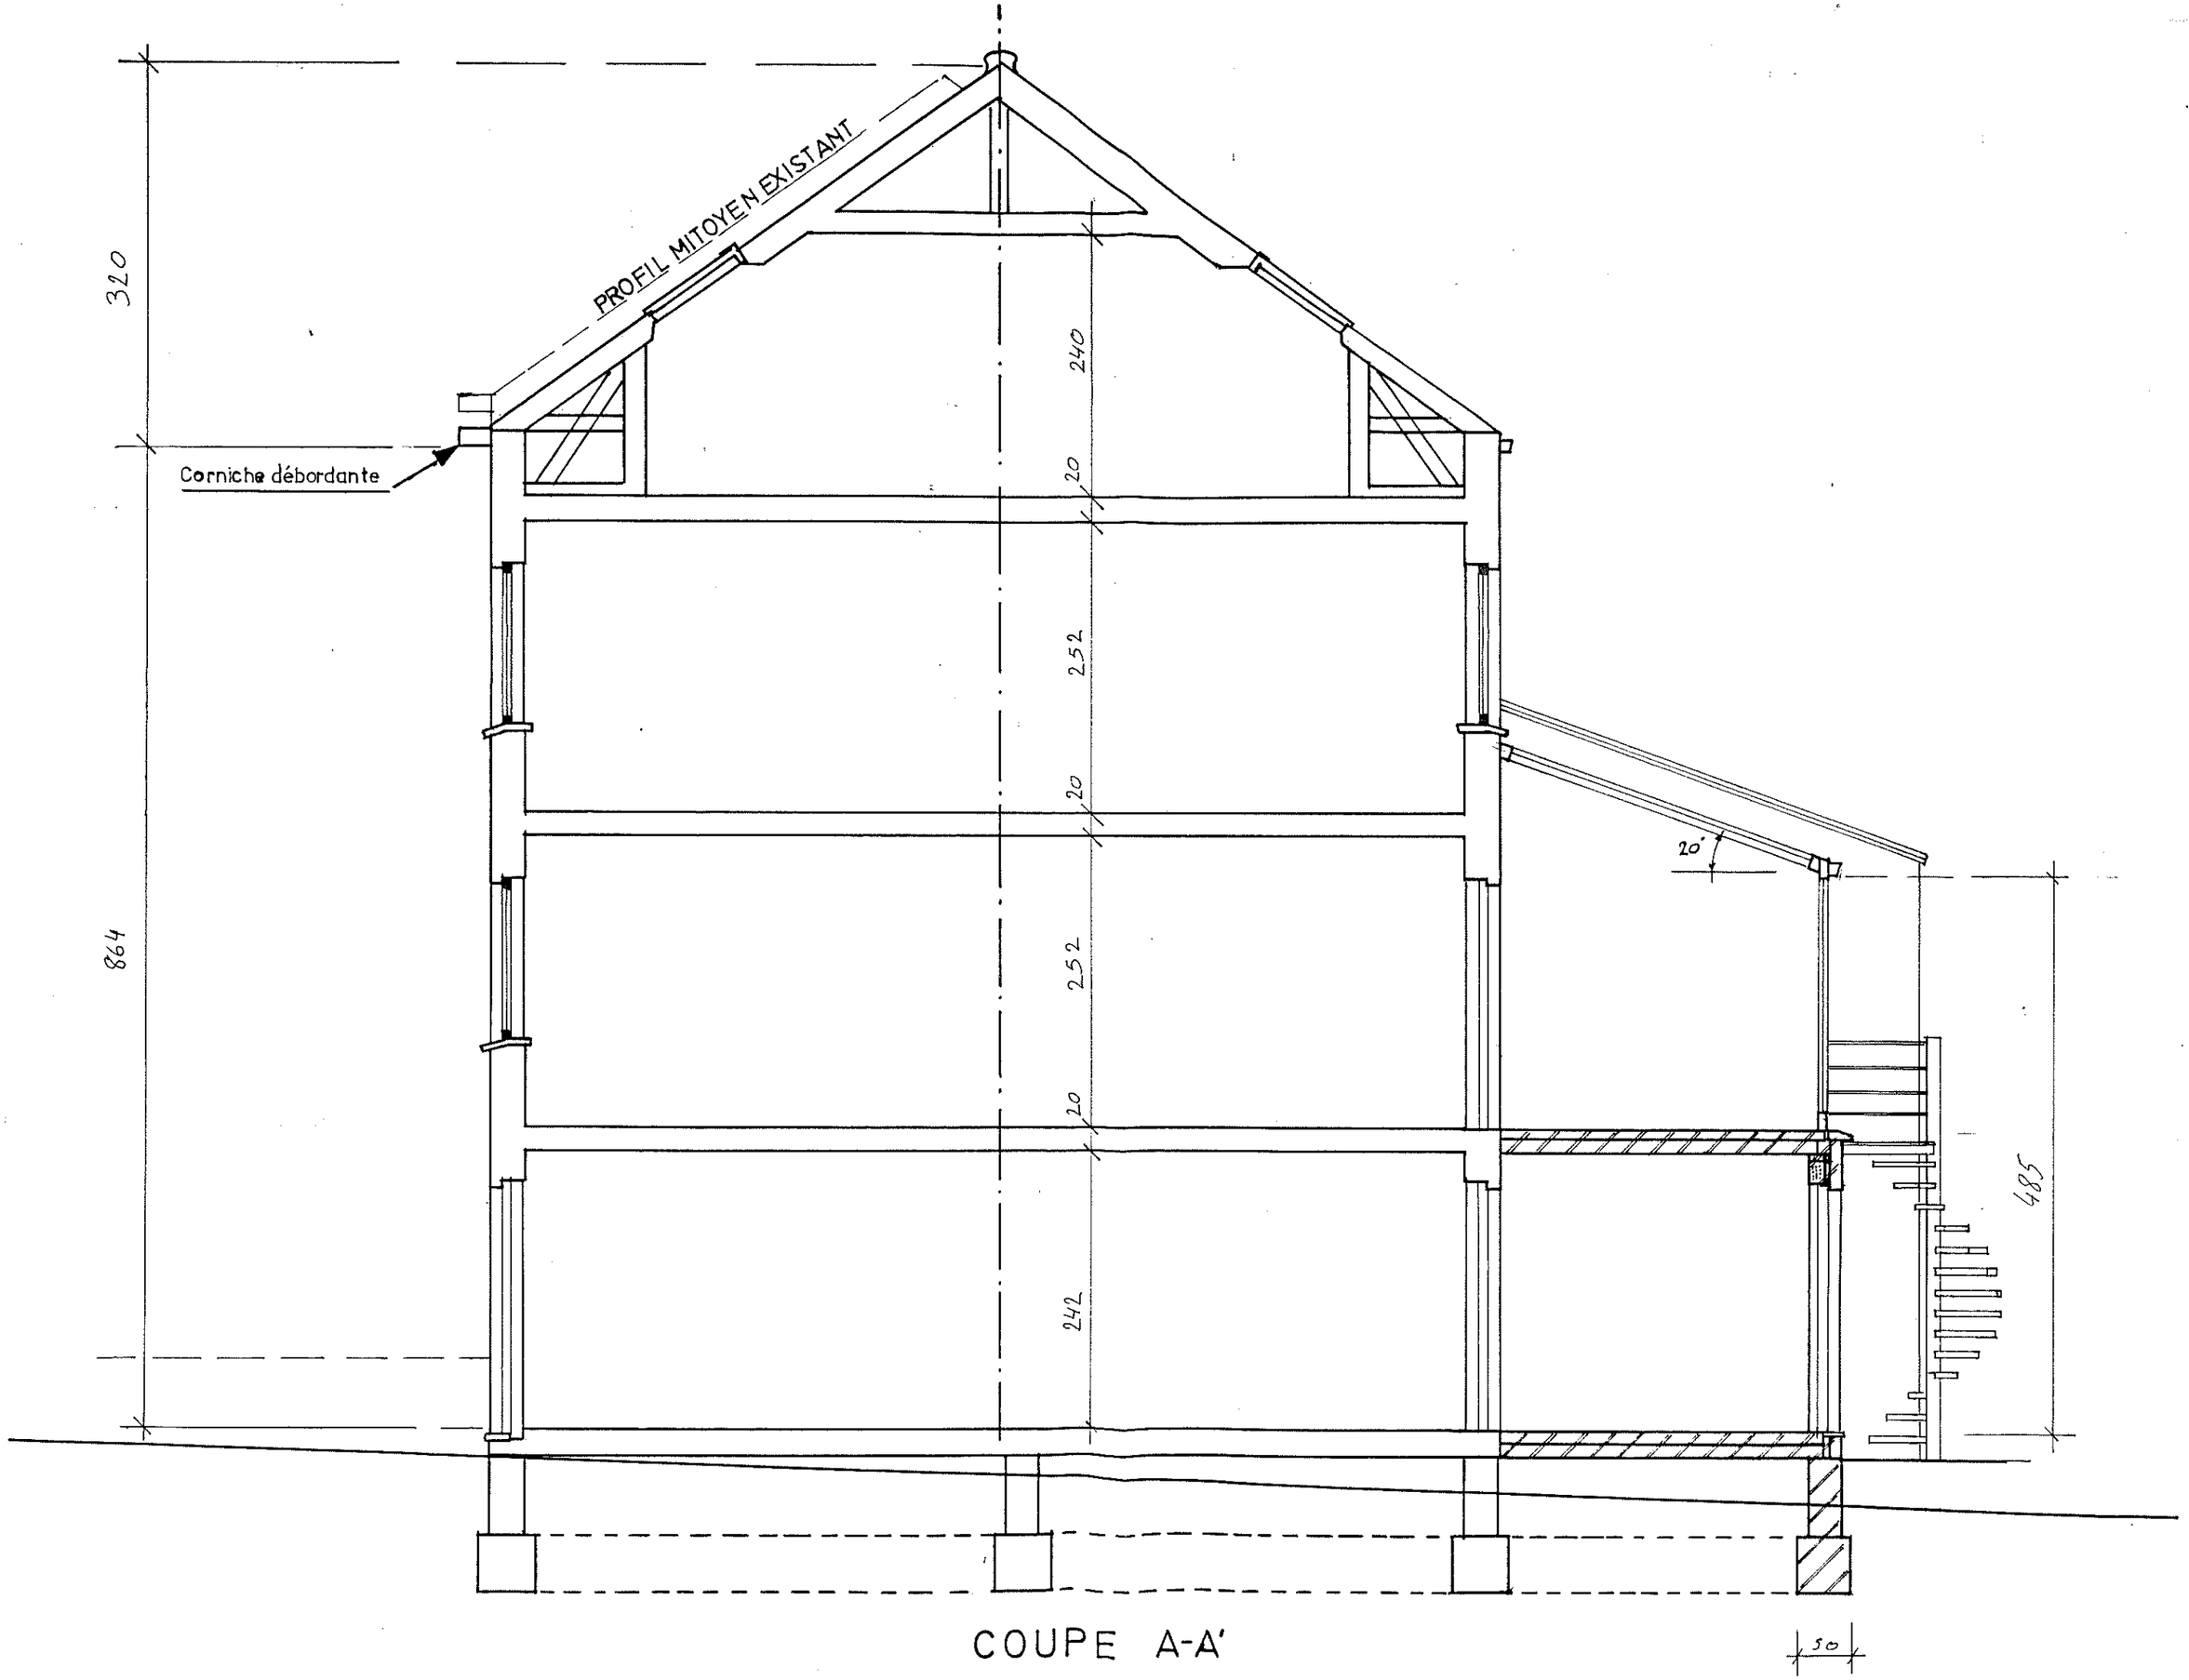
PROFIL MITOYEN EXISTANT
Corniche débordante
320
864
240
20
252
20
252
20
242
20°
485
50

COUPE A-A'